


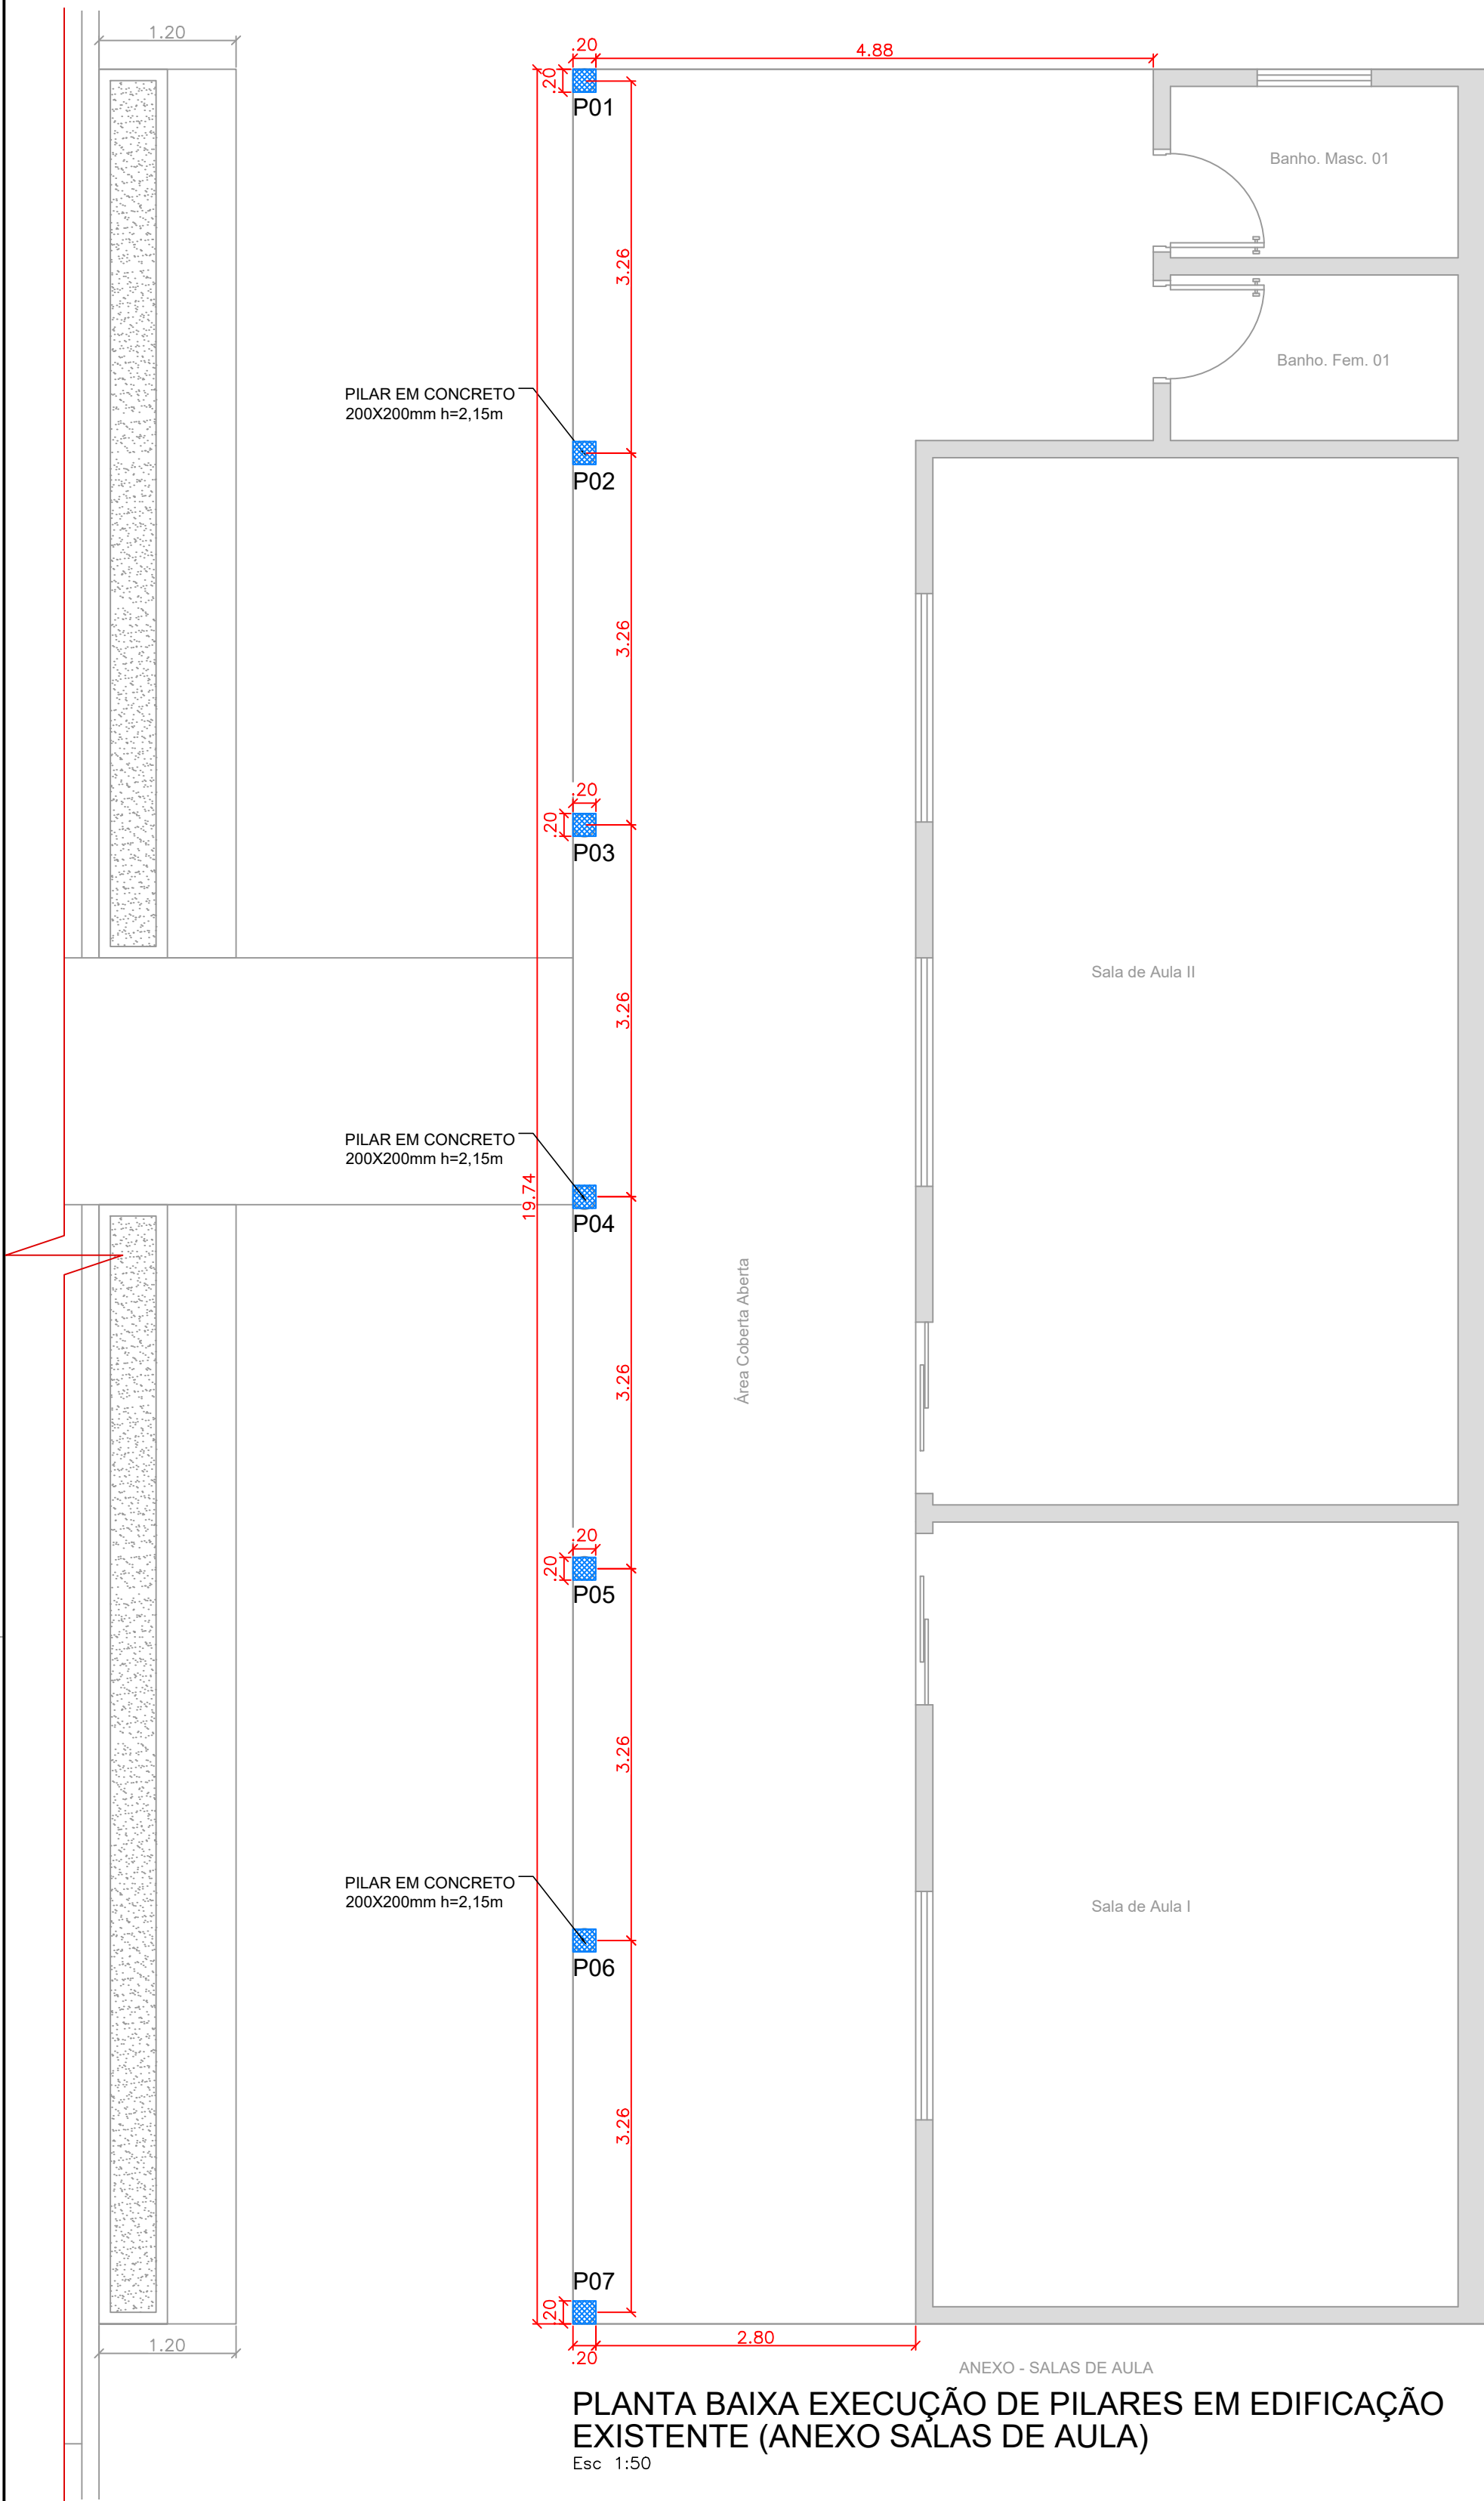

PLANTA BAIXA EXECUÇÃO DE PILARES EM EDIFICAÇÃO EXISTENTE (ANEXO SALAS DE AULA)
Esc 1:50


RESUMO DE AÇO PILARES (7 unid.)

AÇO	BITOLA (mm)	COMP. (m)	PESO (kg)	BARRAS (unid=12m)
CA-60	Ø5	68.6	10.56	6
CA-50	Ø10.0	56.0	34.55	5


VOLUME DE CONCRETO PILARES

PILARES	VOL. DE CONCRETO
P01 À P07	0,60m³
TOTAL	0,60m³


RESUMO EXECUÇÃO			
Material	Descrição	Dimensão	Quantidade
Piso em Concreto	-	14,60m²	-
Pilar em Concreto 200X200mm	P01 a P07	2,15m	7

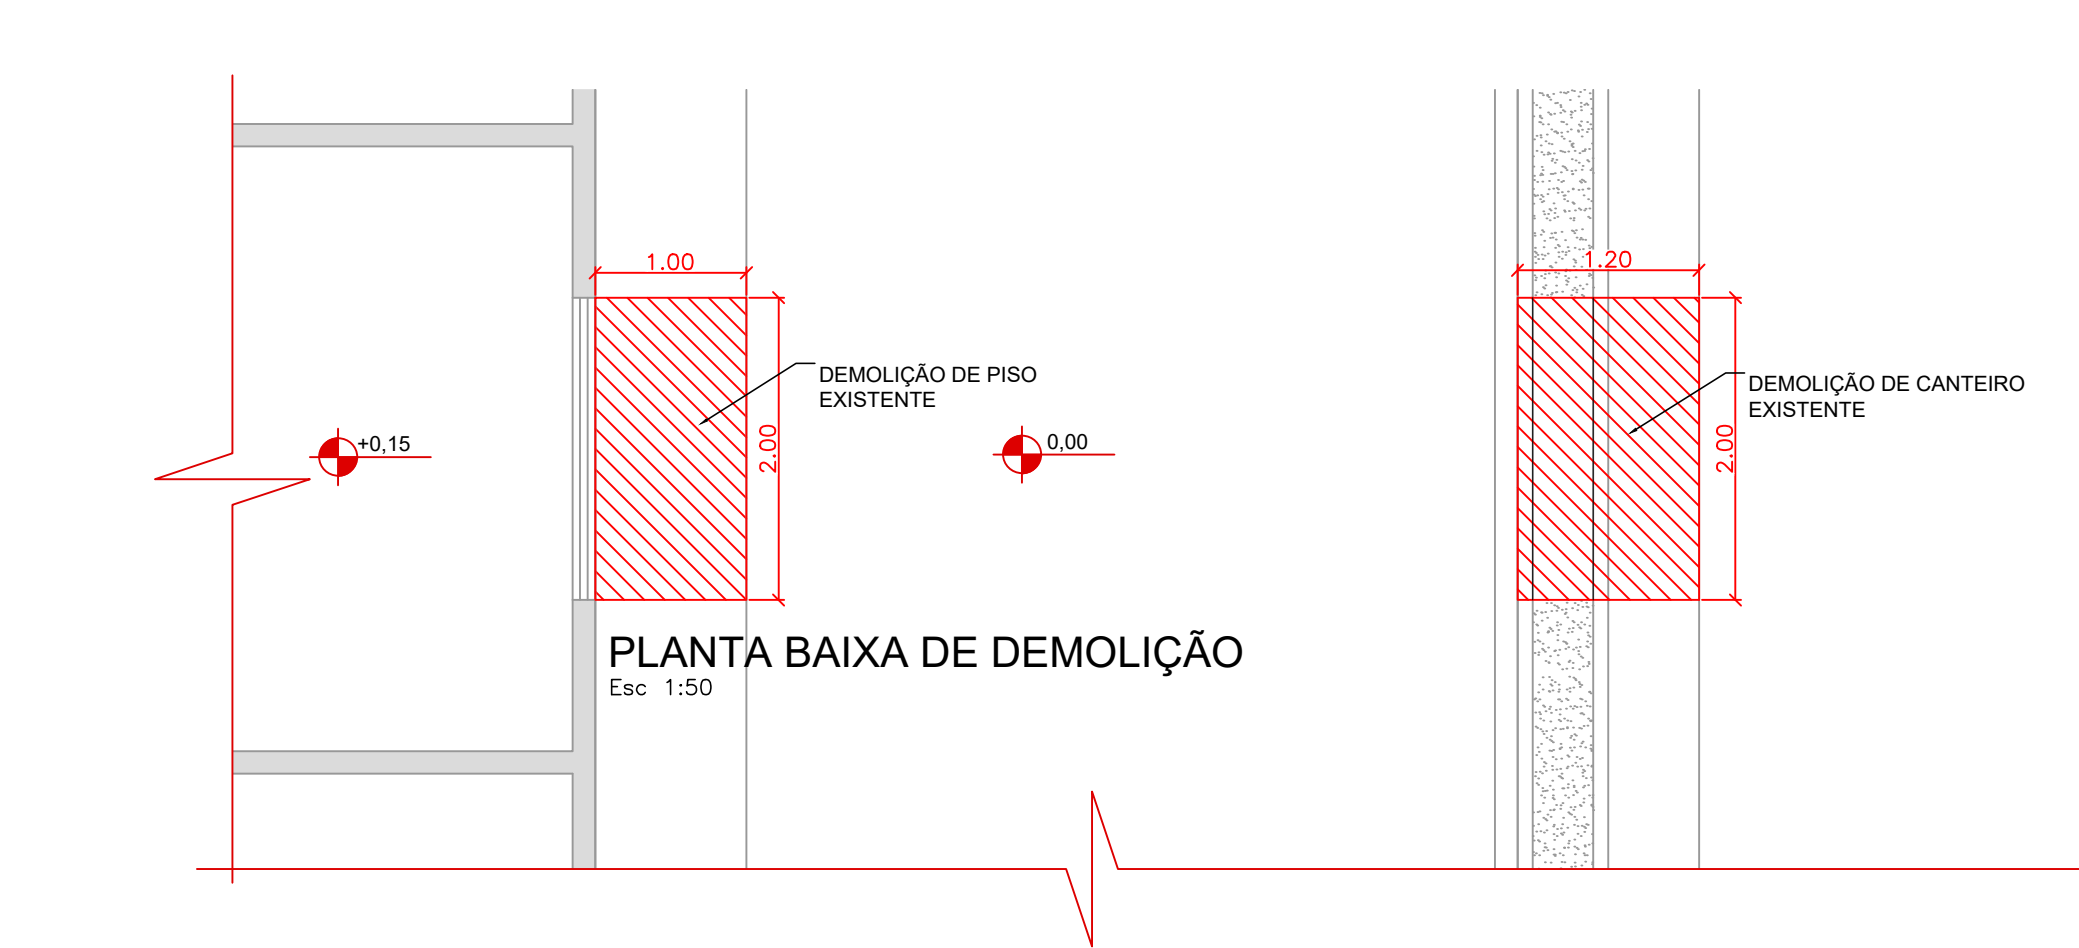

PLANTA BAIXA DE DEMOLIÇÃO
Esc 1:50

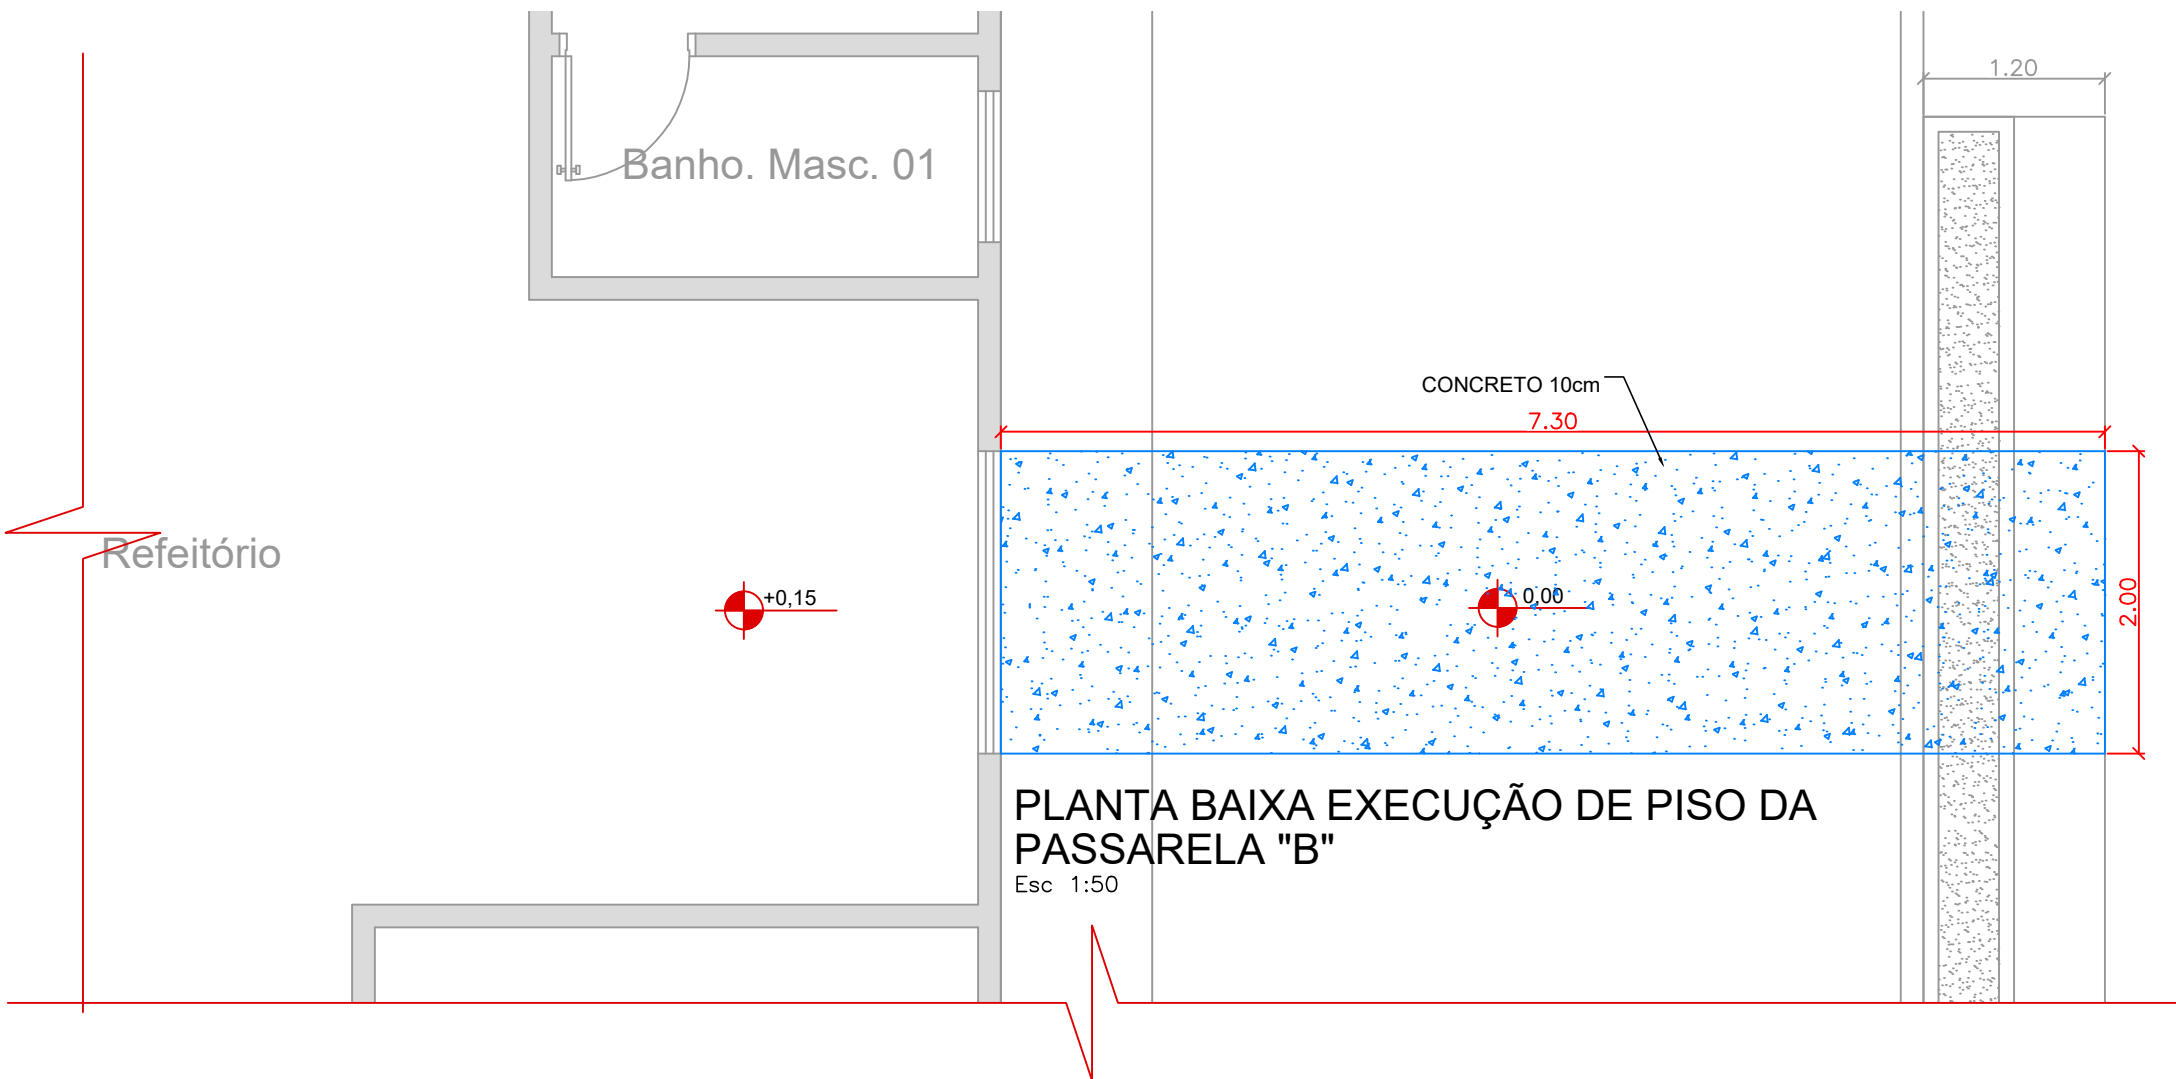

PLANTA BAIXA EXECUÇÃO DE PISO DA PASSARELA "B"
Esc 1:50

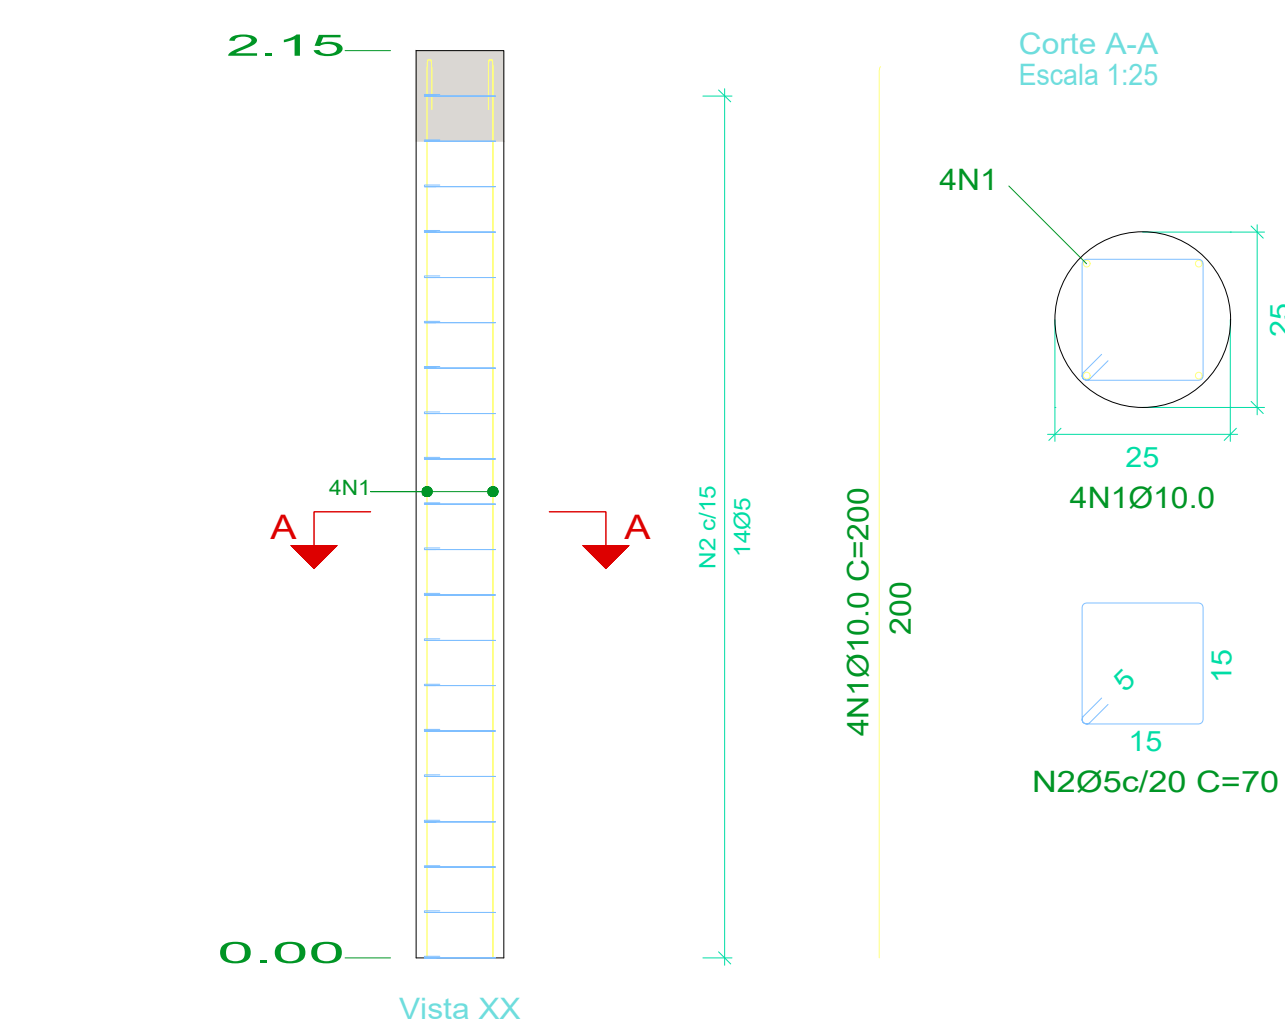



DETALHE ARMADURA DO PILAR
Esc 1:50

RESUMO DE AÇO ESTACAS (7 unid.)


AÇO	BITOLA (mm)	COMP. (m)	PESO (kg)	BARRAS (unid=12m)
CA-60	Ø5	68.6	10.56	6
CA-50	Ø10.0	70.0	43.19	6

QUANTITATIVO - ESTACAS BROCA DE CONCRETO


ESTACA STRAUSS	COMPRIMENTO ÚTIL	QUANTIDADE	CARGA (tf)	VOL. DE CONCRETO
Ø 25 cm	2.0 m	07 unid.	-	0.69 m³
TOTAL:				0.69 m³

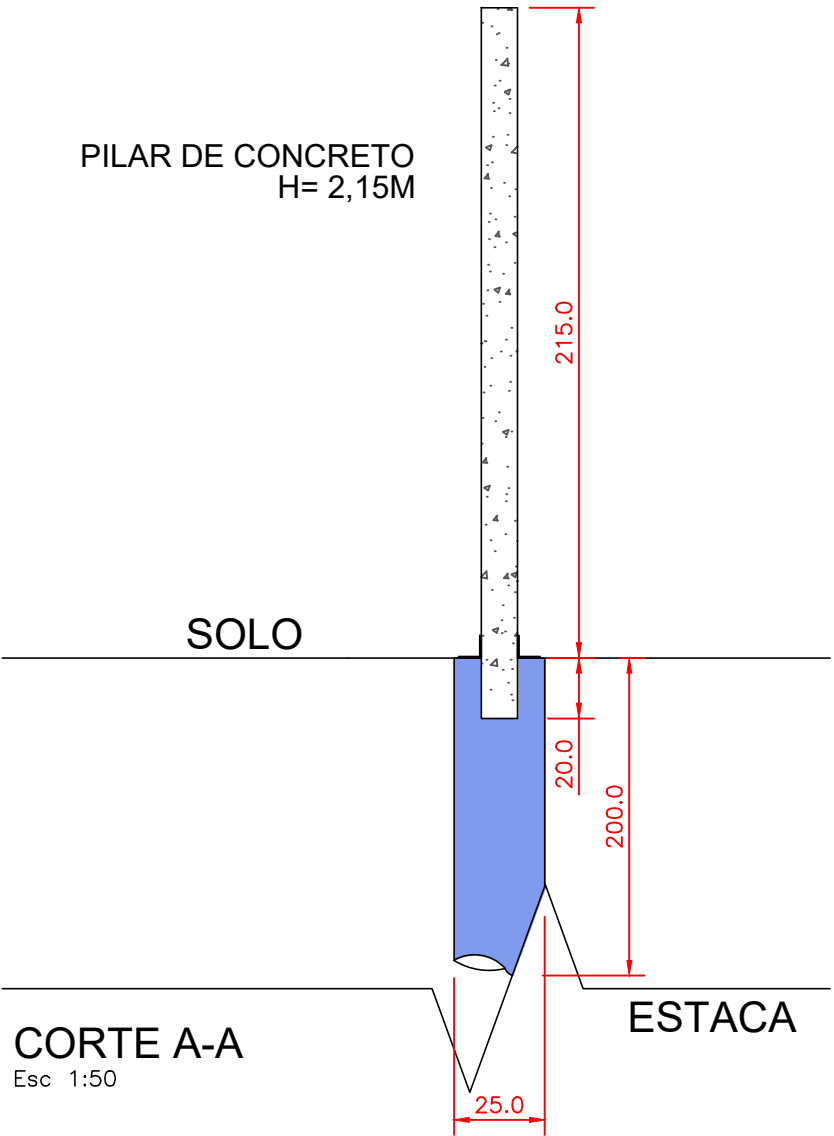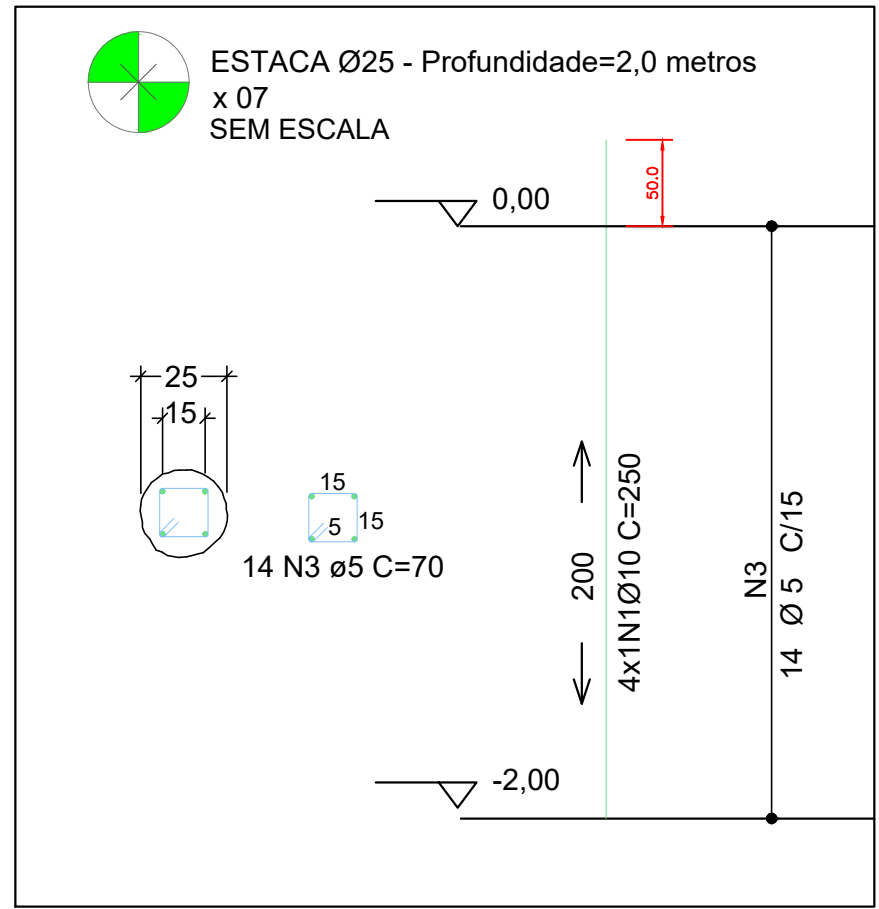

CORTE A-A
Esc 1:50

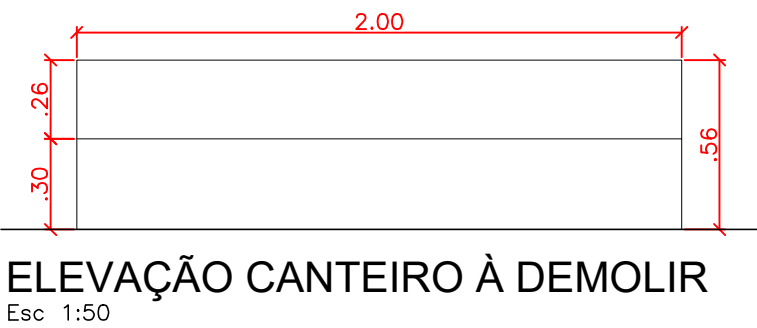

ELEVAÇÃO CANTEIRO À DEMOLIR
Esc 1:50

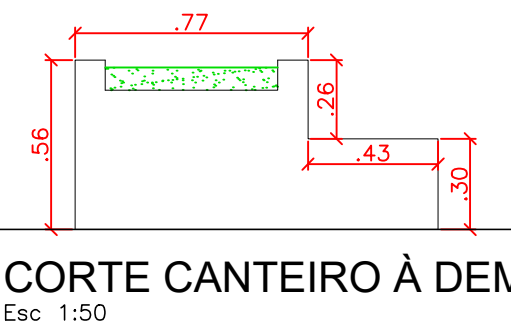

CORTE CANTEIRO À DEMOLIR
Esc 1:50

RESUMO DEMOLIÇÃO			
Material	Descrição	Dimensão	Quantidade
Piso em Concreto	-	2,00m²	-
Canteiro em Concreto	-	2,40m²	-

LEGENDA			
ÁREA DE EXECUÇÃO DE PISO	ÁREA DE DEMOLIÇÃO	PILAR DE CONCRETO 200X200mm	

Prefeitura Municipal de Cosmorama

Status do projeto

ASSUNTO: CONSTRUÇÃO DE PASSARELAS COBERTAS - CRECHE PADRE ELIAS RODRIGUES CORDERO


LOCAL: - AV. DOMINGOS BAGGIO, N° 374 E 384, BAIRRO VILA HONÓRIO

PROPRIETÁRIO: - PREFEITURA DO MUNICÍPIO DE COSMORAMA/SP

ESCALA: - Como indicado

DATA: - Outubro/2025

SITUAÇÃO S/ ESCALA

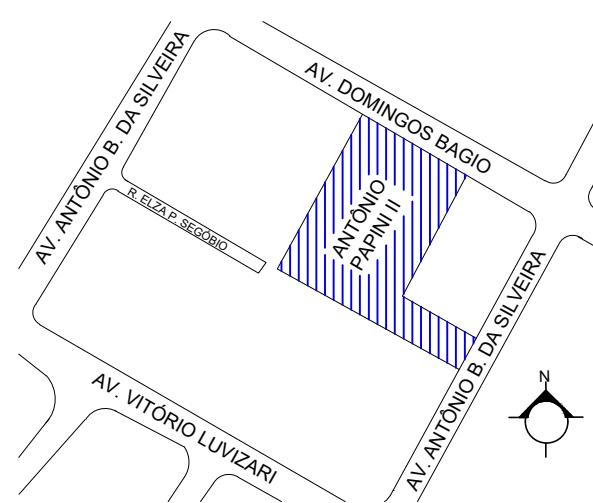

ÁREAS	m²
Demolição de Piso	2,00m²
Demolição de Canteiro	2,40m²
Execução de Piso	14,60m²
Execução de Pilares	07 unid.

PROPRIETÁRIO(A)
PREFEITURA MUNICIPAL DE COSMORAMA/SP

RESPONSÁVEL TÉCNICO
WELINGTON RODRIGO BRAZ
ENGENHEIRO CIVIL - CREA 5061758343

APROVAÇÕES