
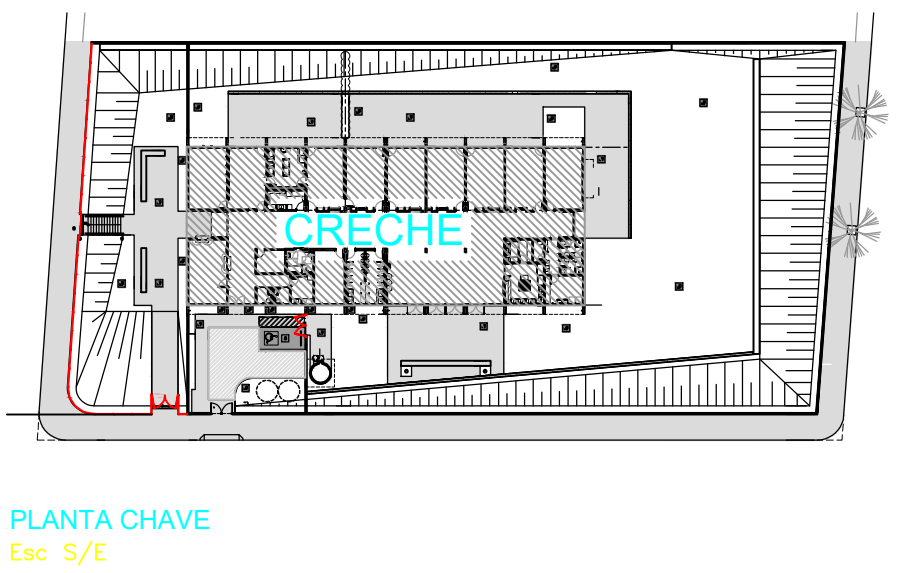
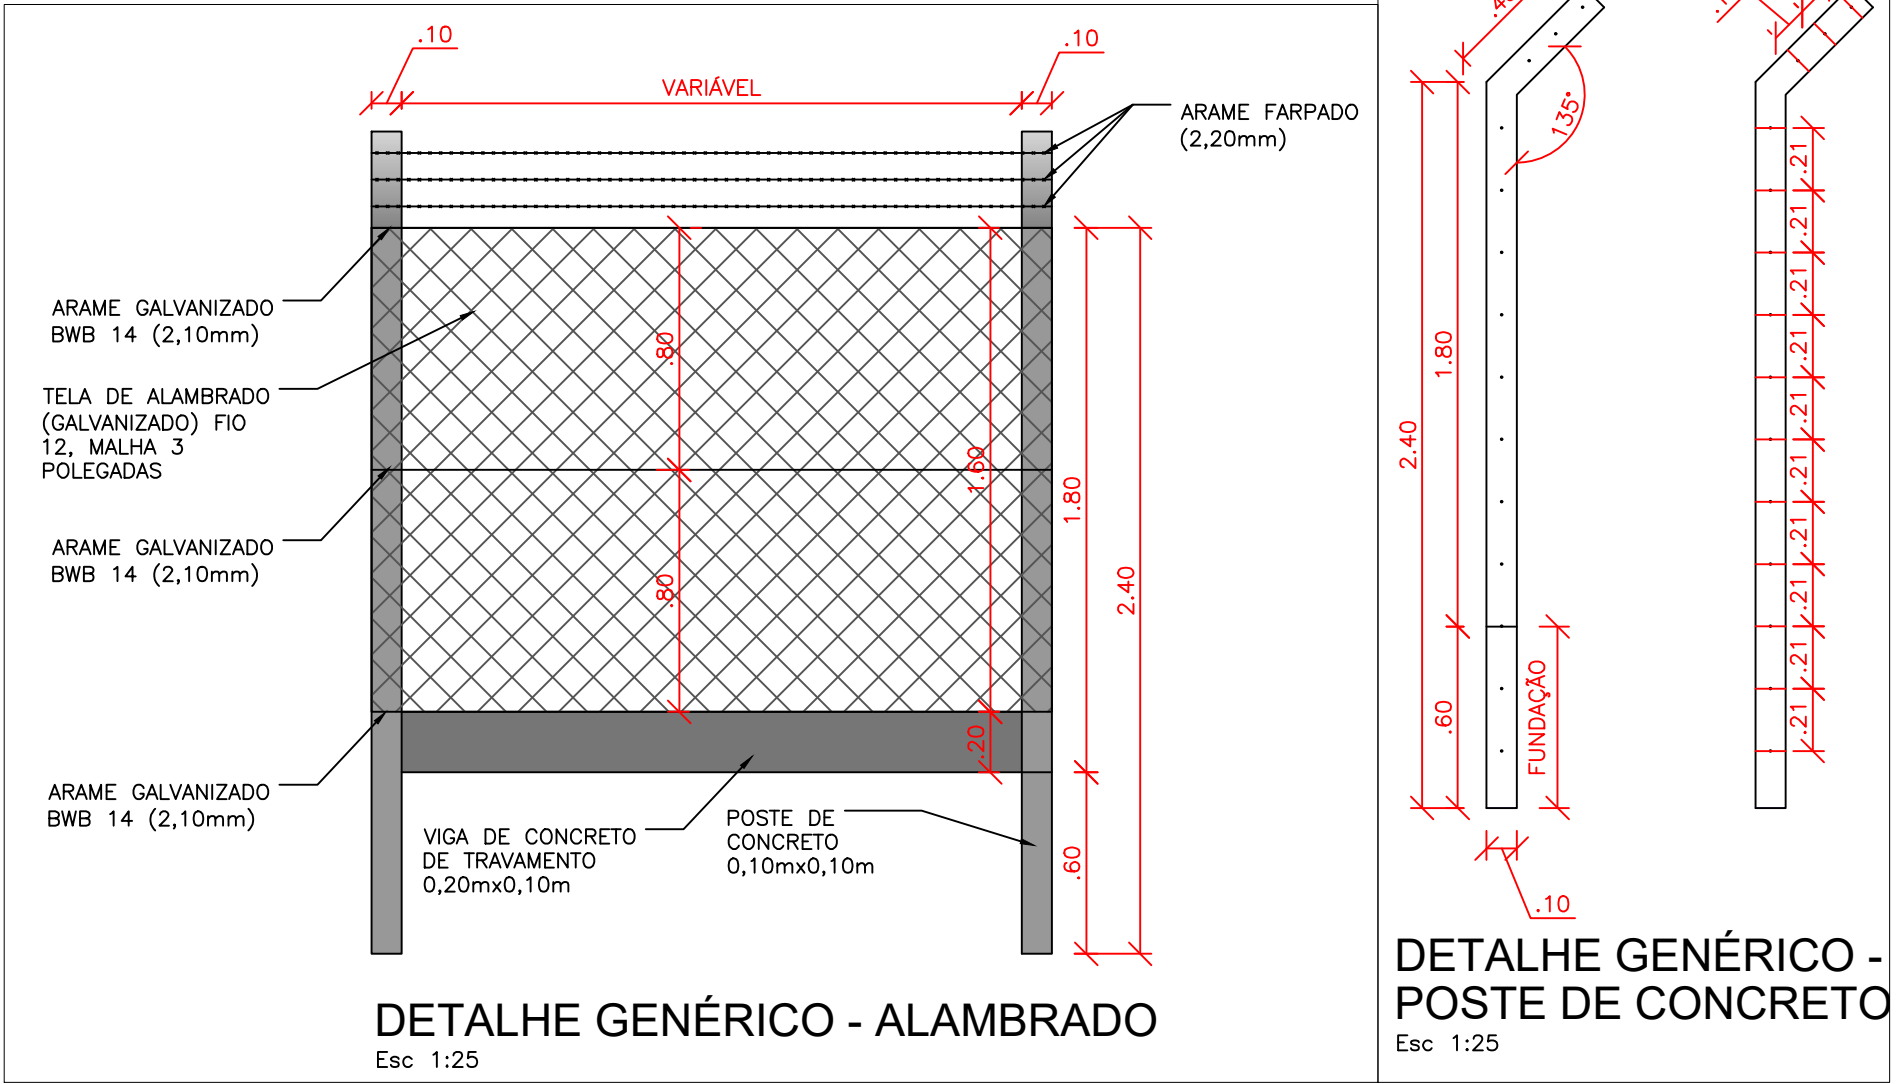
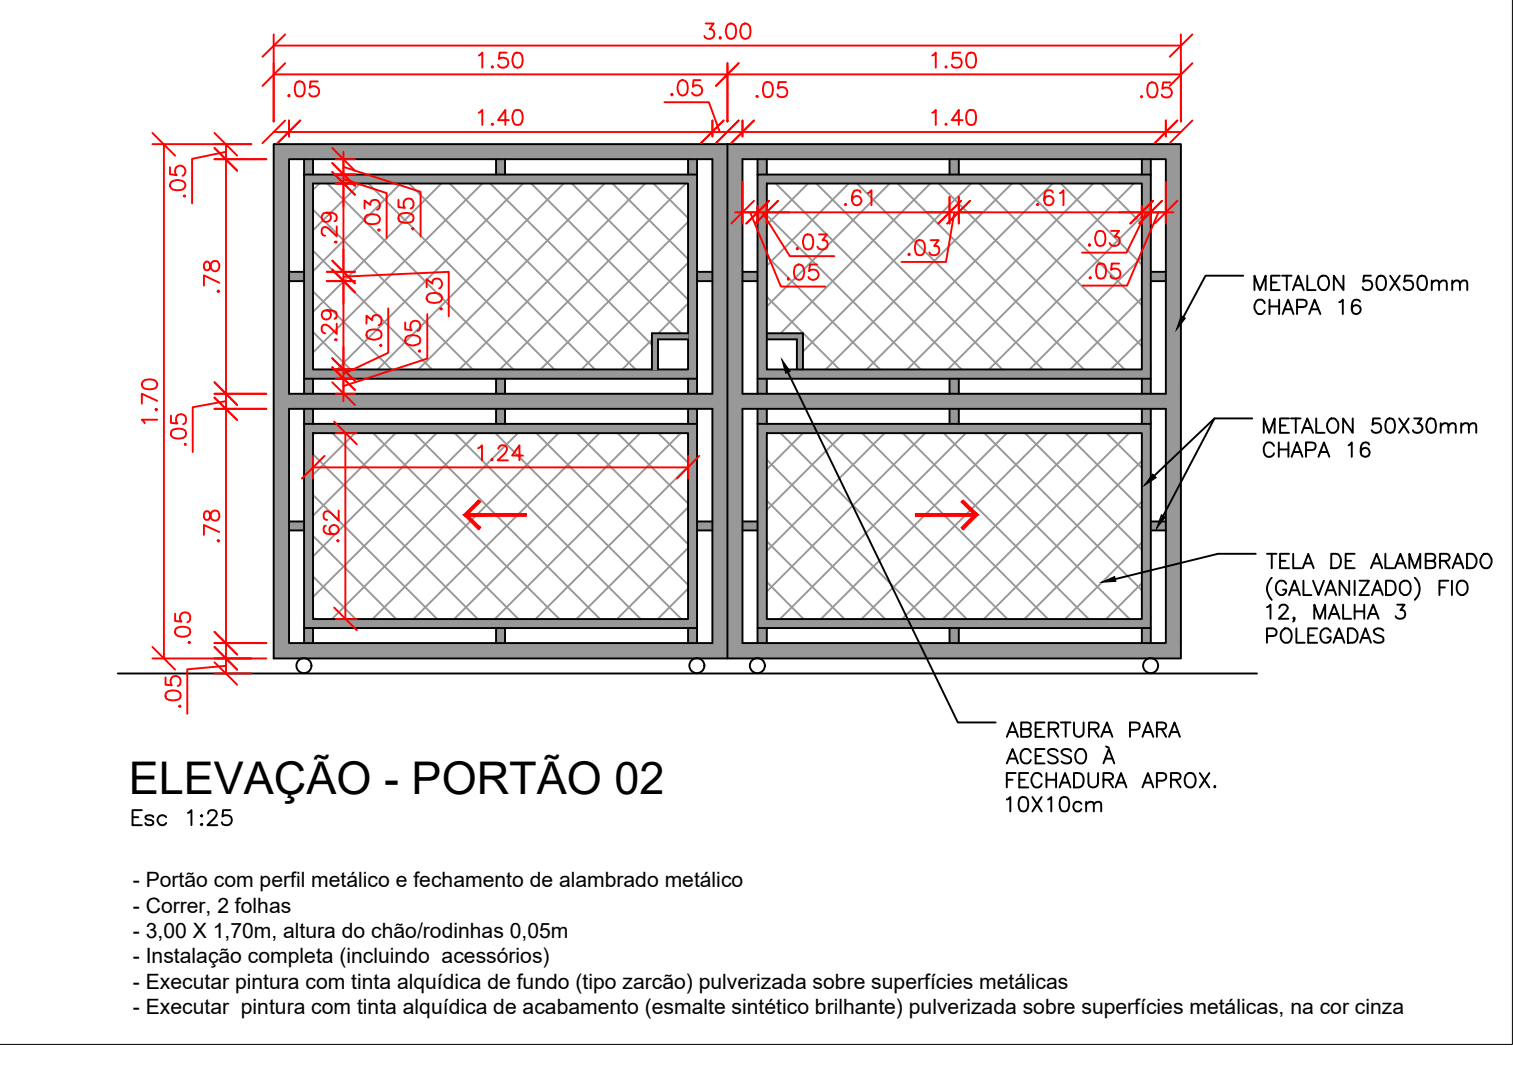
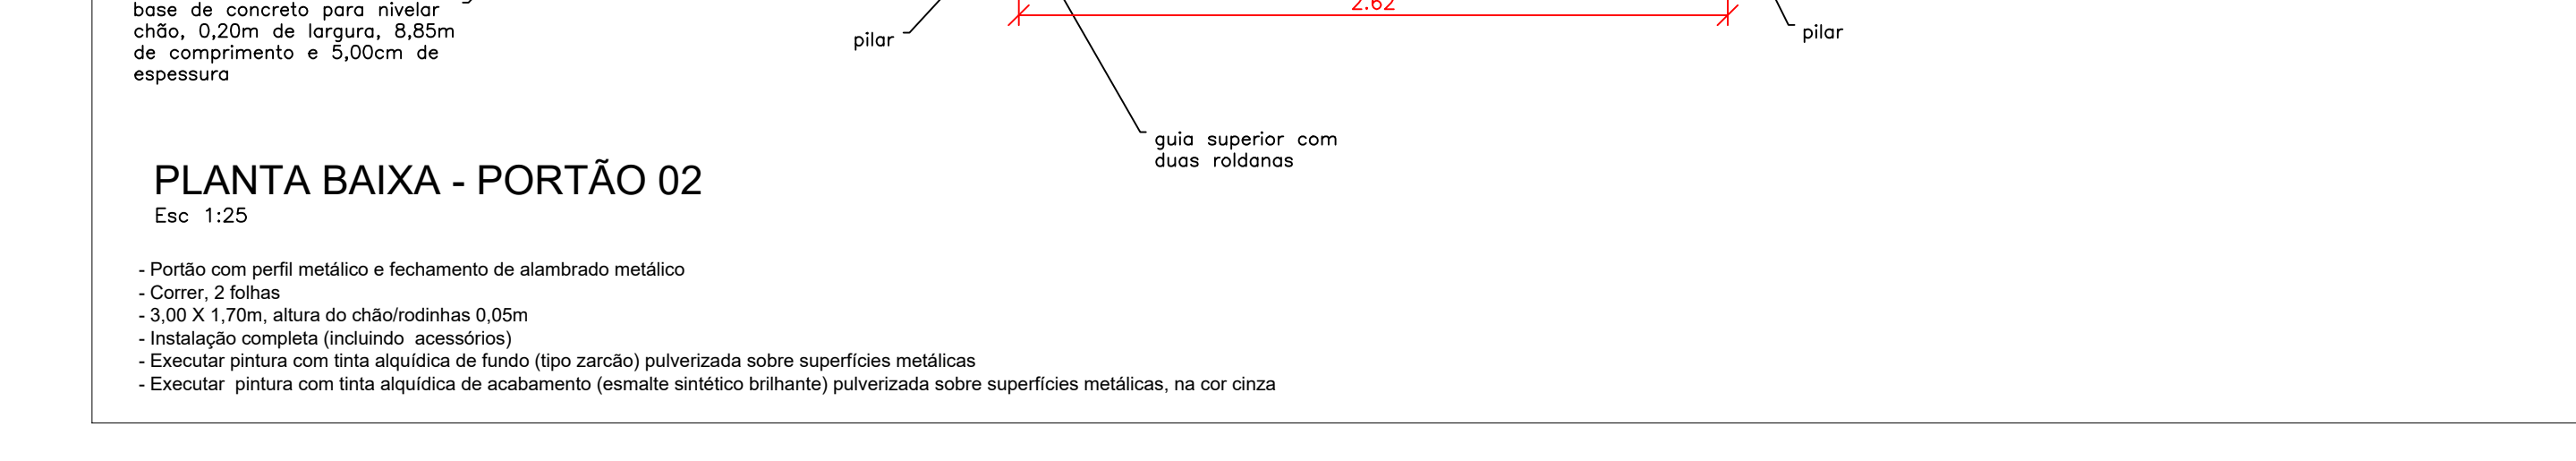
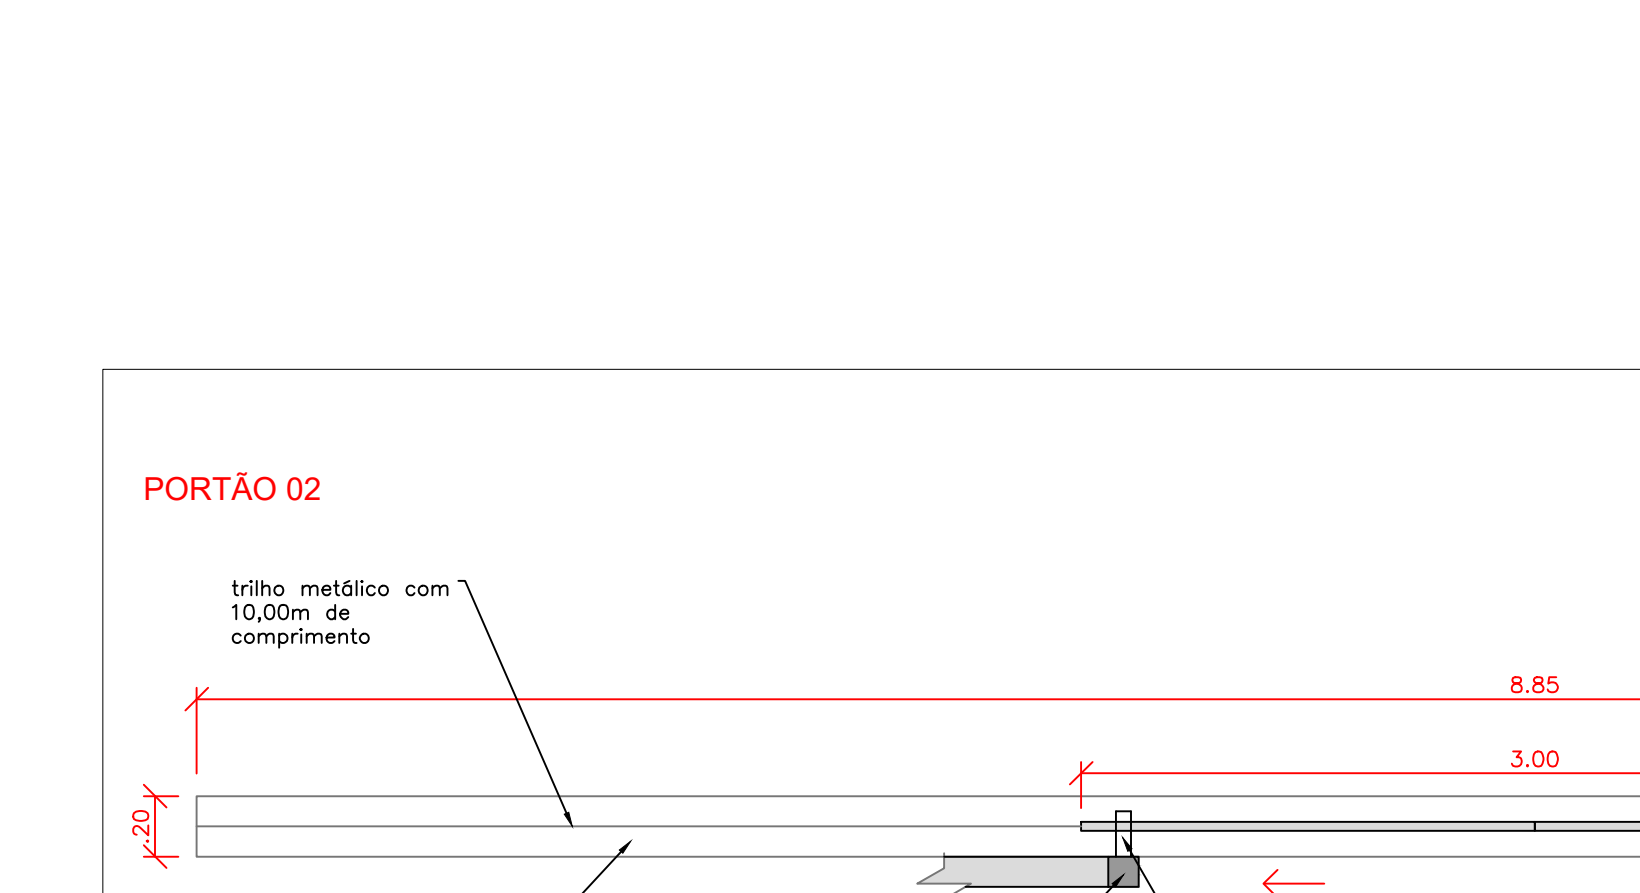
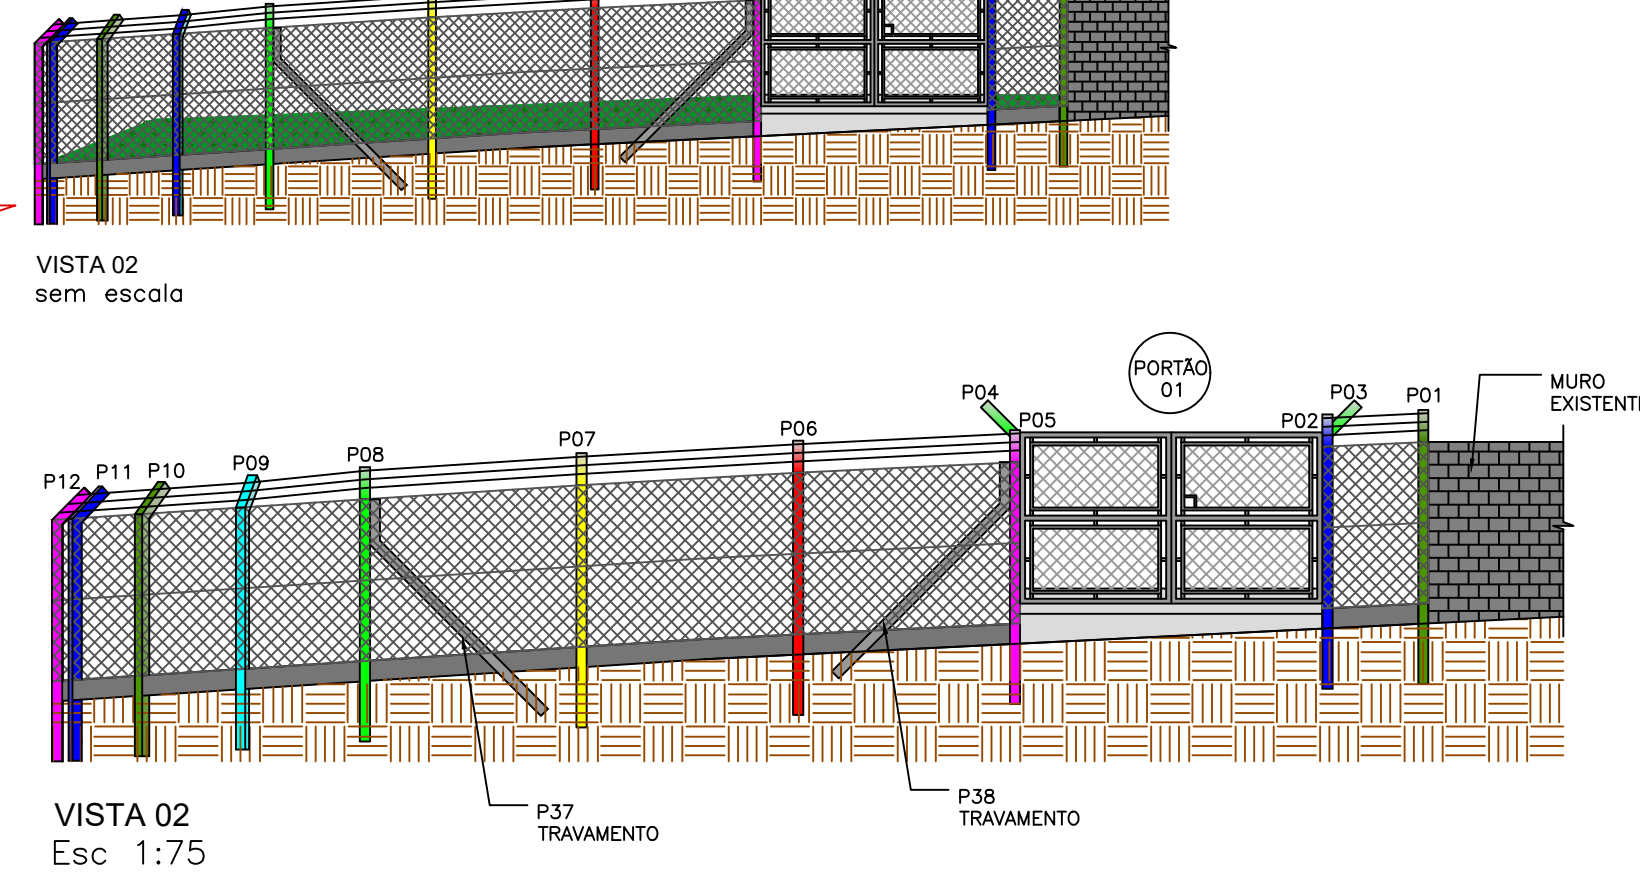
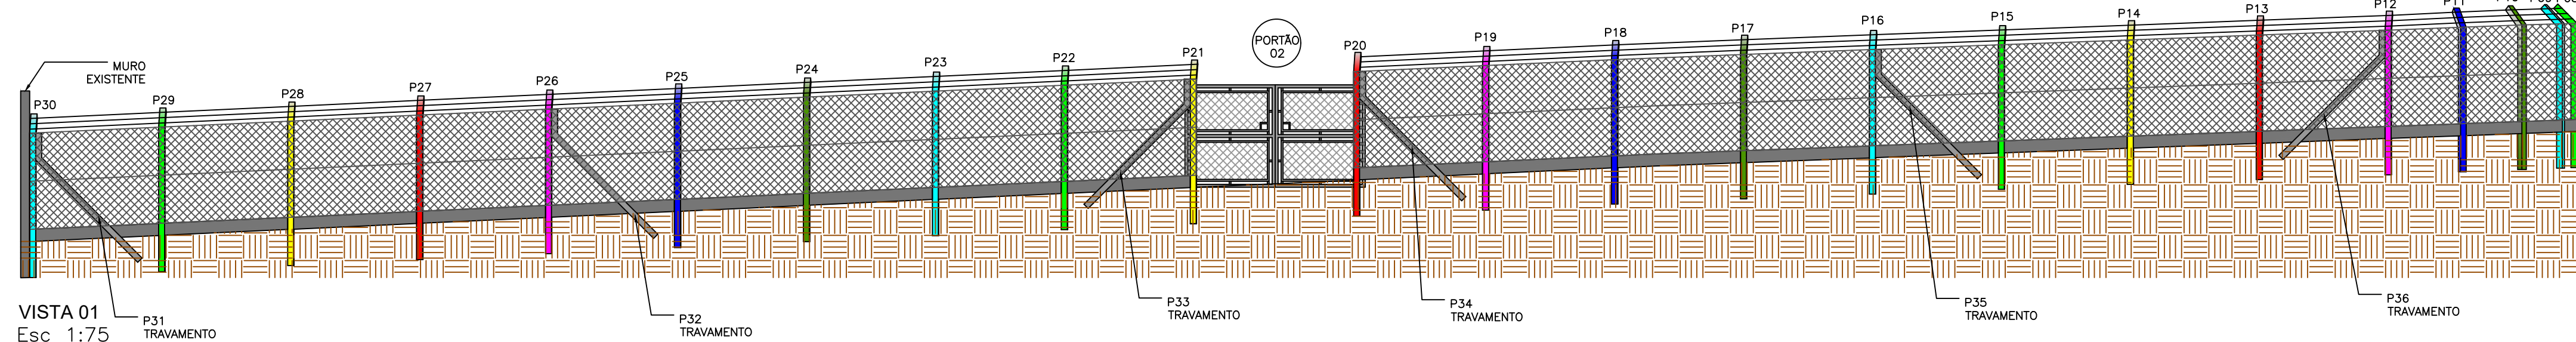
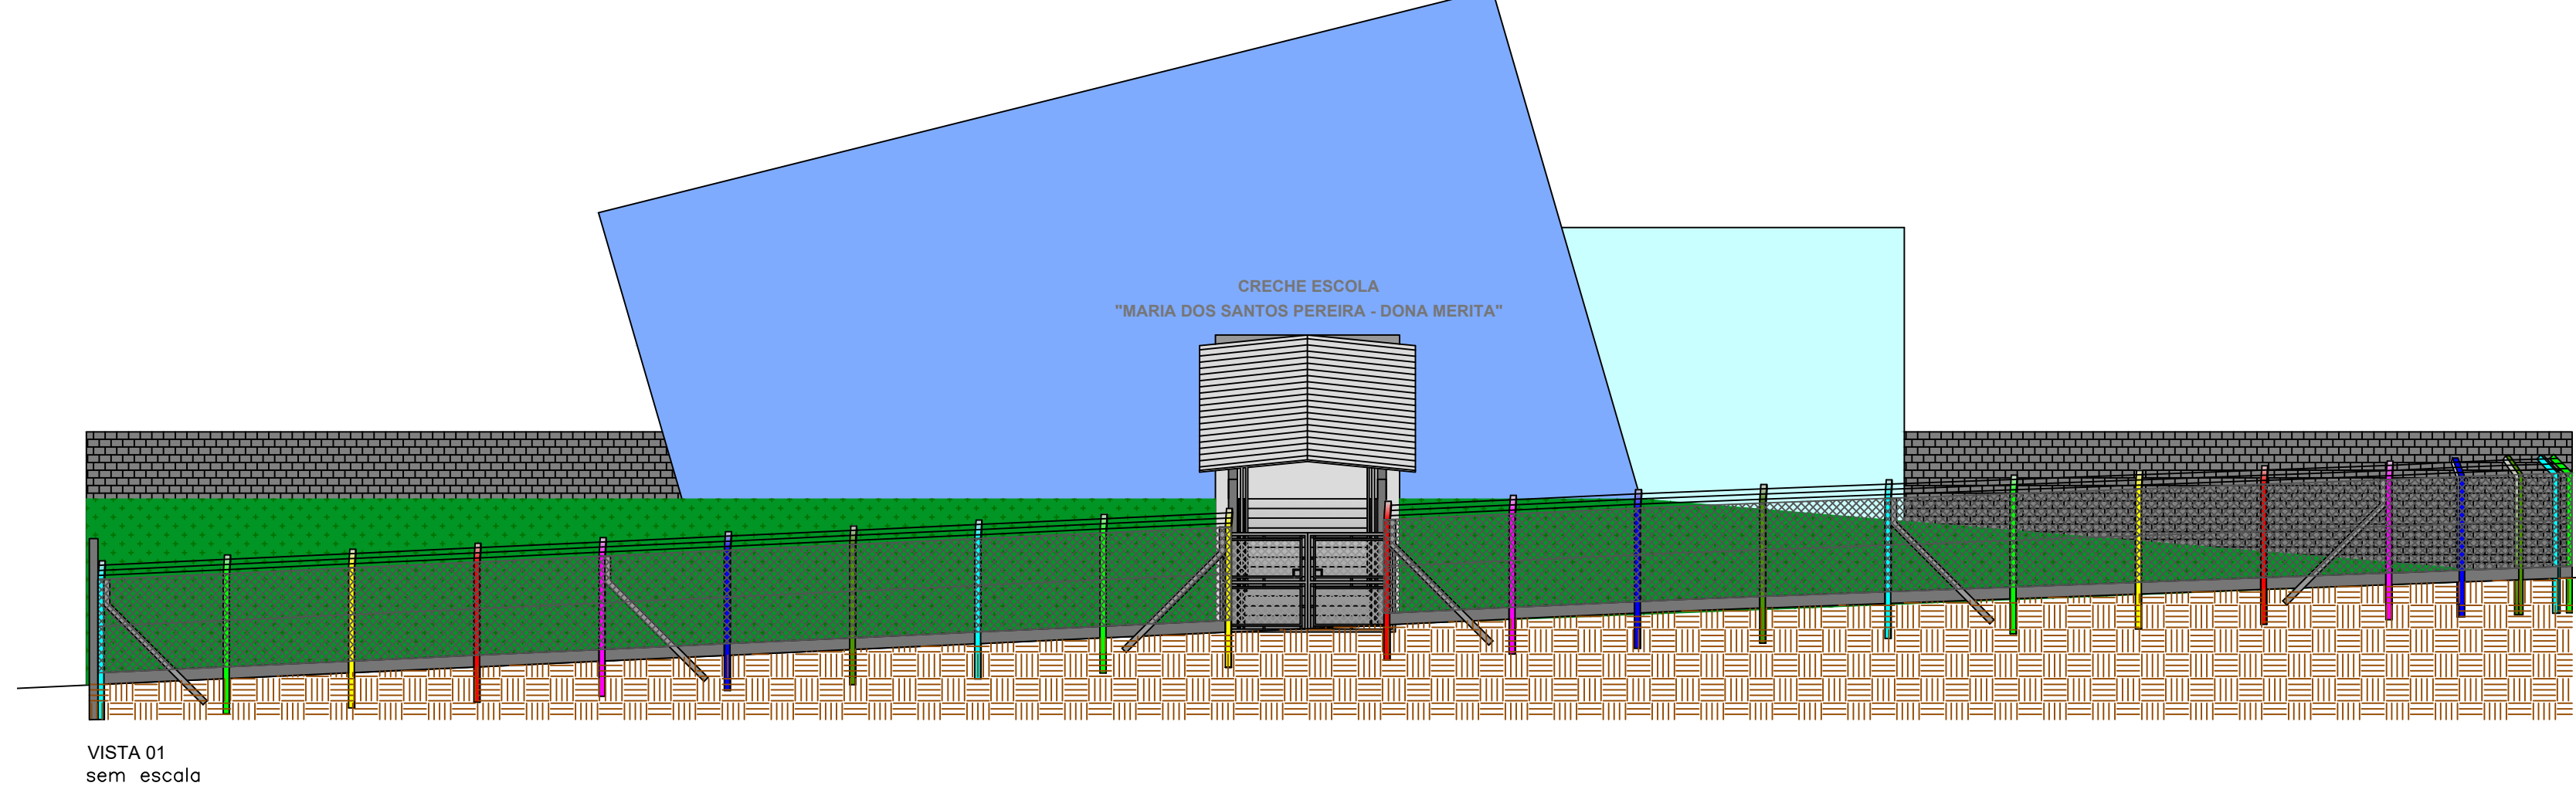


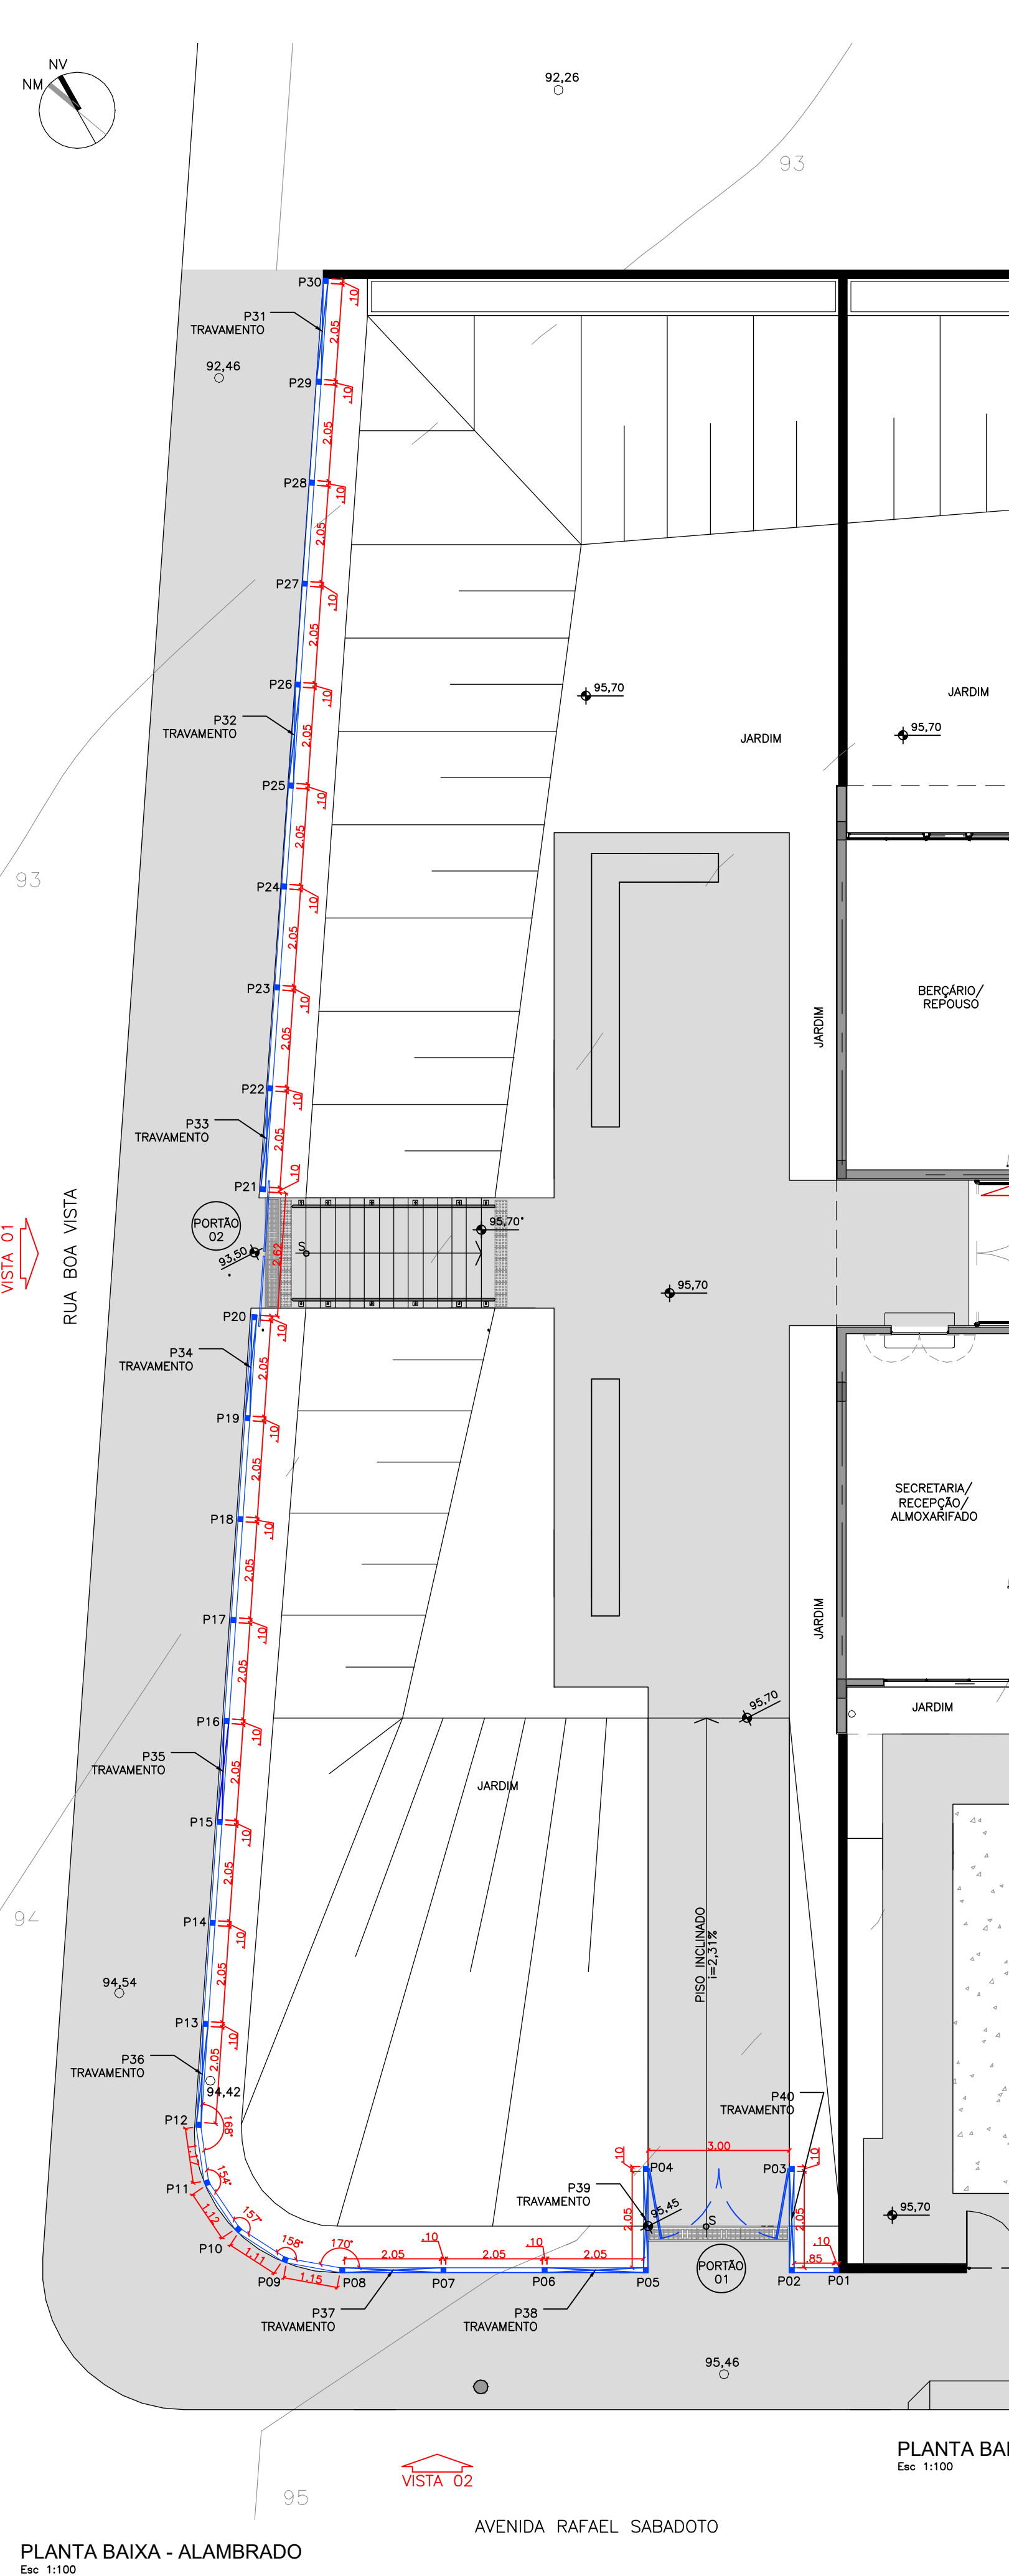

PROJETO COMPLETO

Reforma da Praça

Prefeitura Municipal de Cosmorama

FECHAMENTO DE ALAMEDADO E ARQUIBANCADA "CRECHE MUNICIPAL "MARIA DOS SANTOS PEREIRA - DONA MERITA"

LOCAL

RUA BOA VISTA, ESQUINA COM A AV. RAFAEL SABADOTO

BAIRRO

VILA HONÓRIO

CIDADE

COSMORAMA - SP

PROPRIETÁRIO

PREFEITURA DO MUNICÍPIO DE COSMORAMA

SITUAÇÃO S/ ESCALA

LOCAL

ÁREA (M2)

COFORME PROJETO

NELSON NARCISO DA SILVEIRA JUNIOR

PROFESSOR MUNICIPAL DE COSMORAMA

WELICTON RODRIGO BRAZ

ENGENHEIRO CIVIL

Planta

FOLHA

2/2

DESENHO:

DATA: OUT/2025

ESCALA: INDICADA