




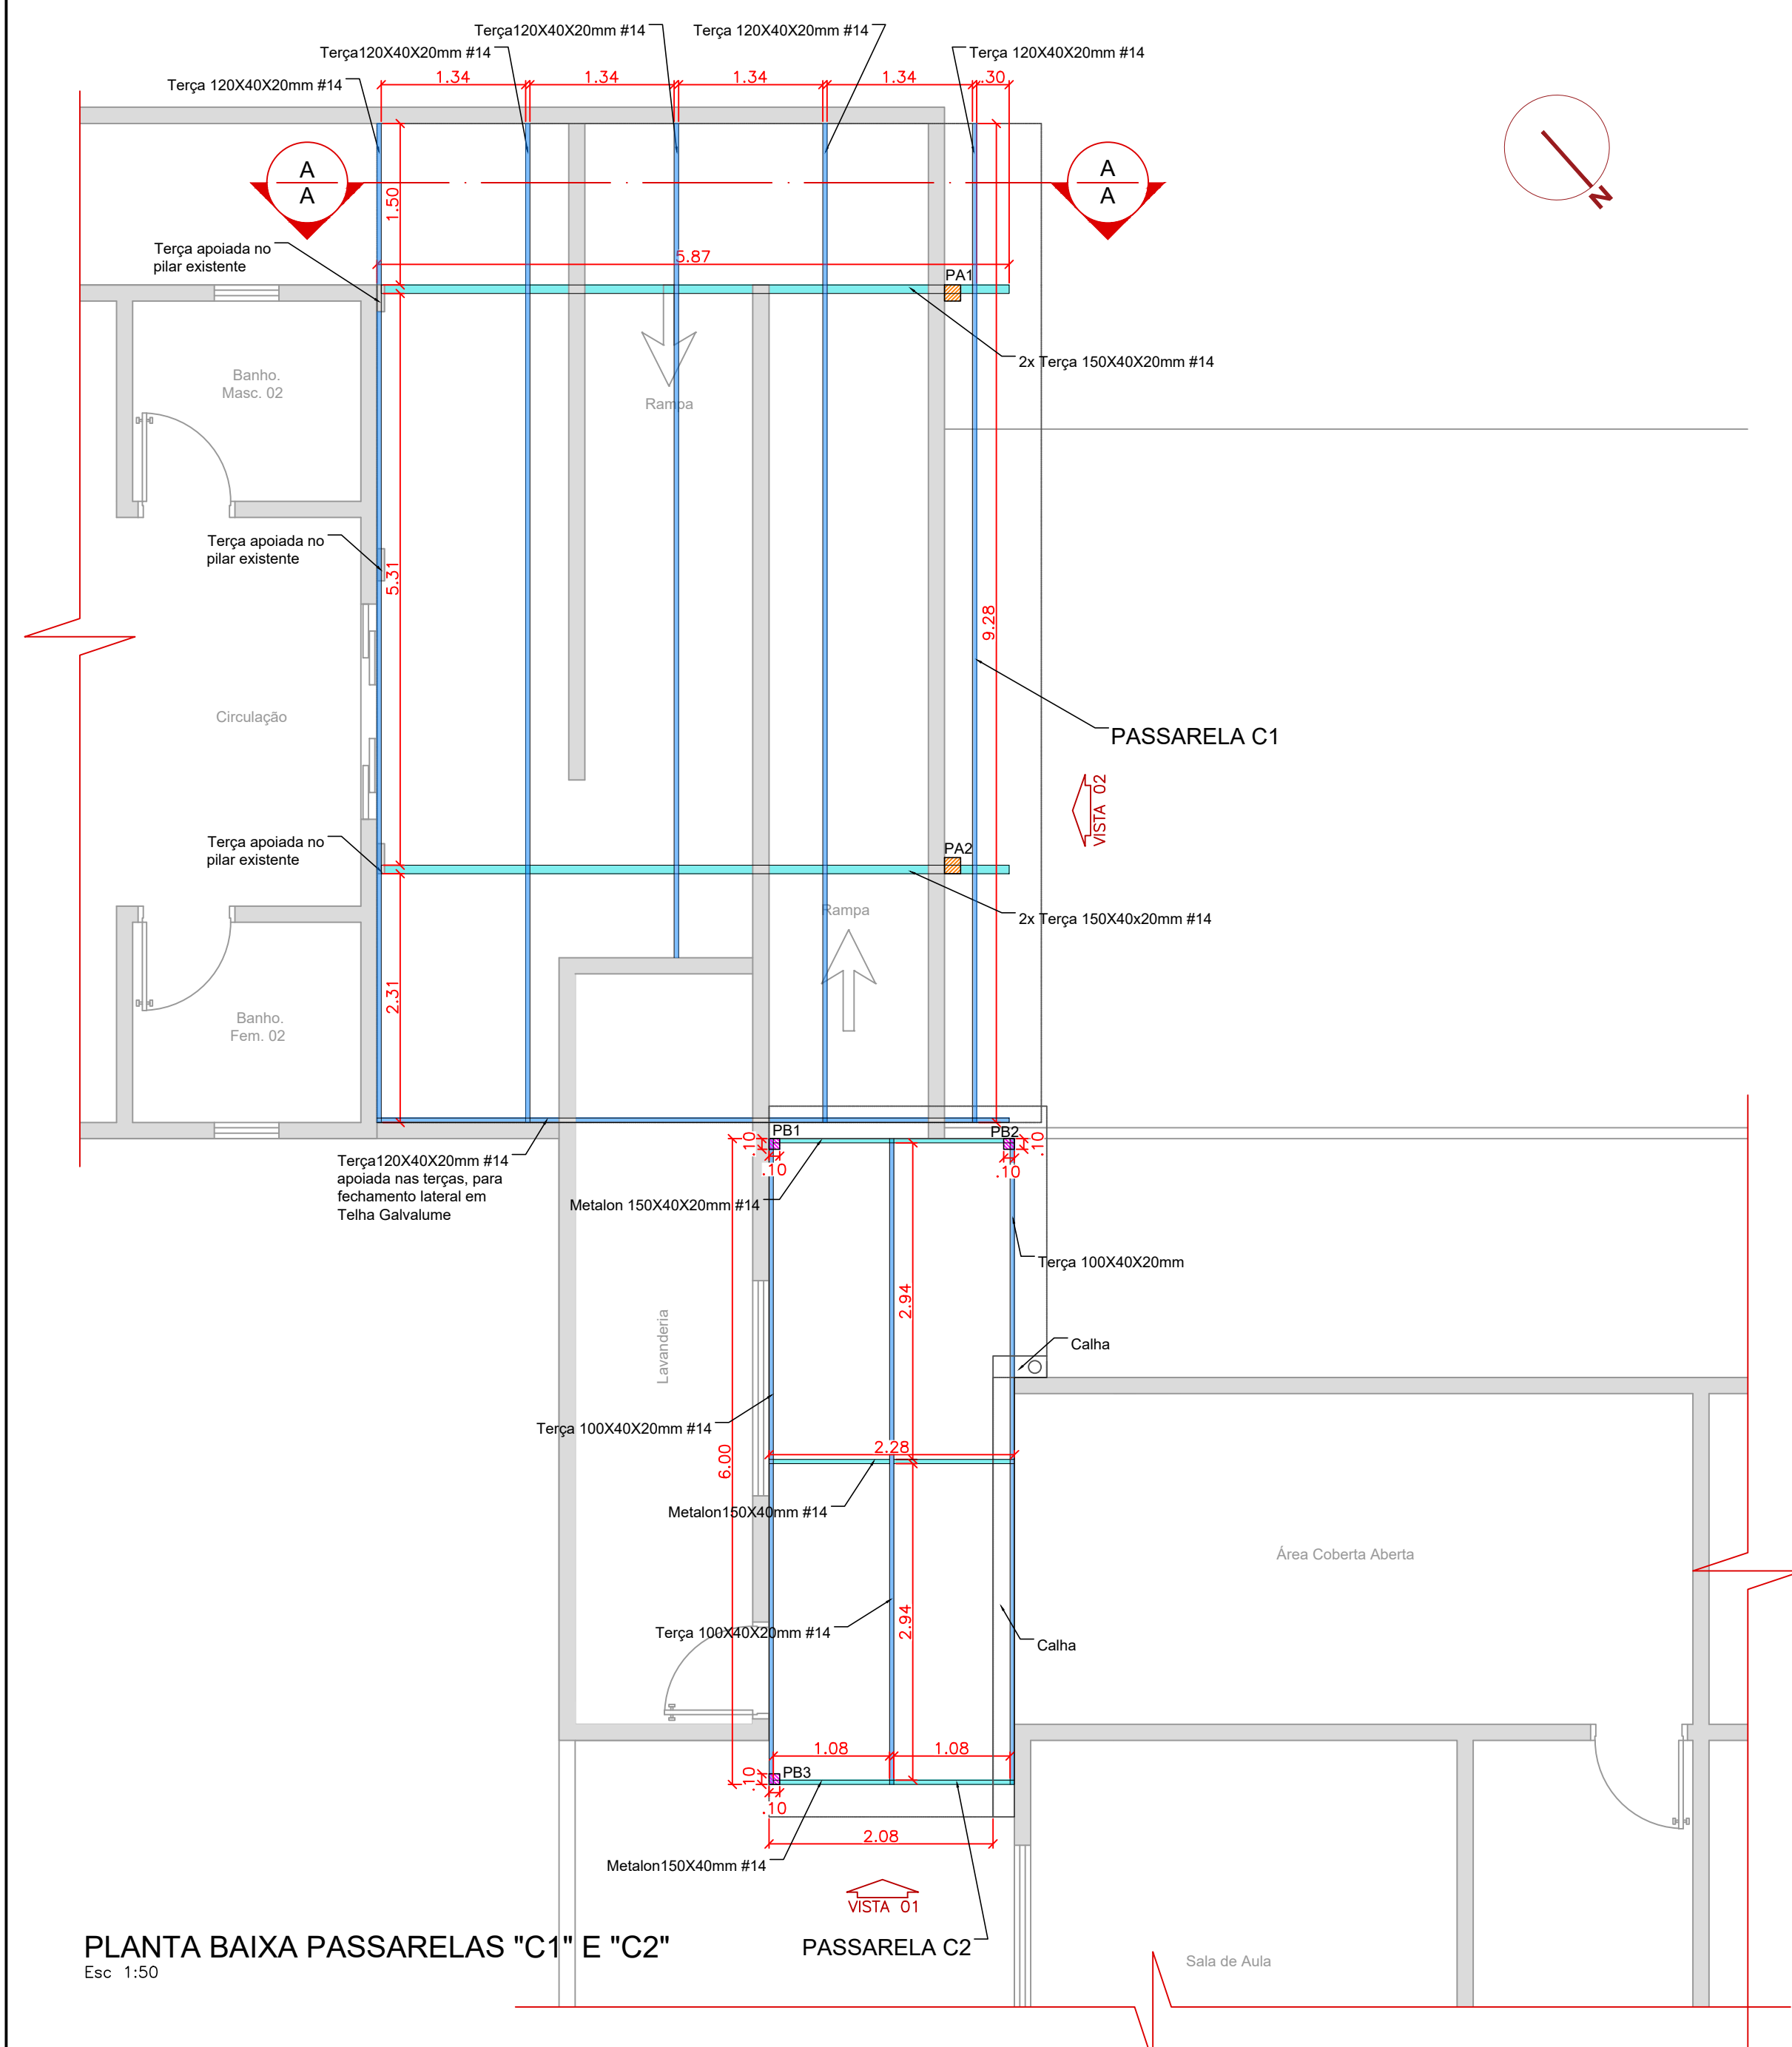

PLANTA BAIXA PASSARELAS "C1" E "C2"
Esc 1:50

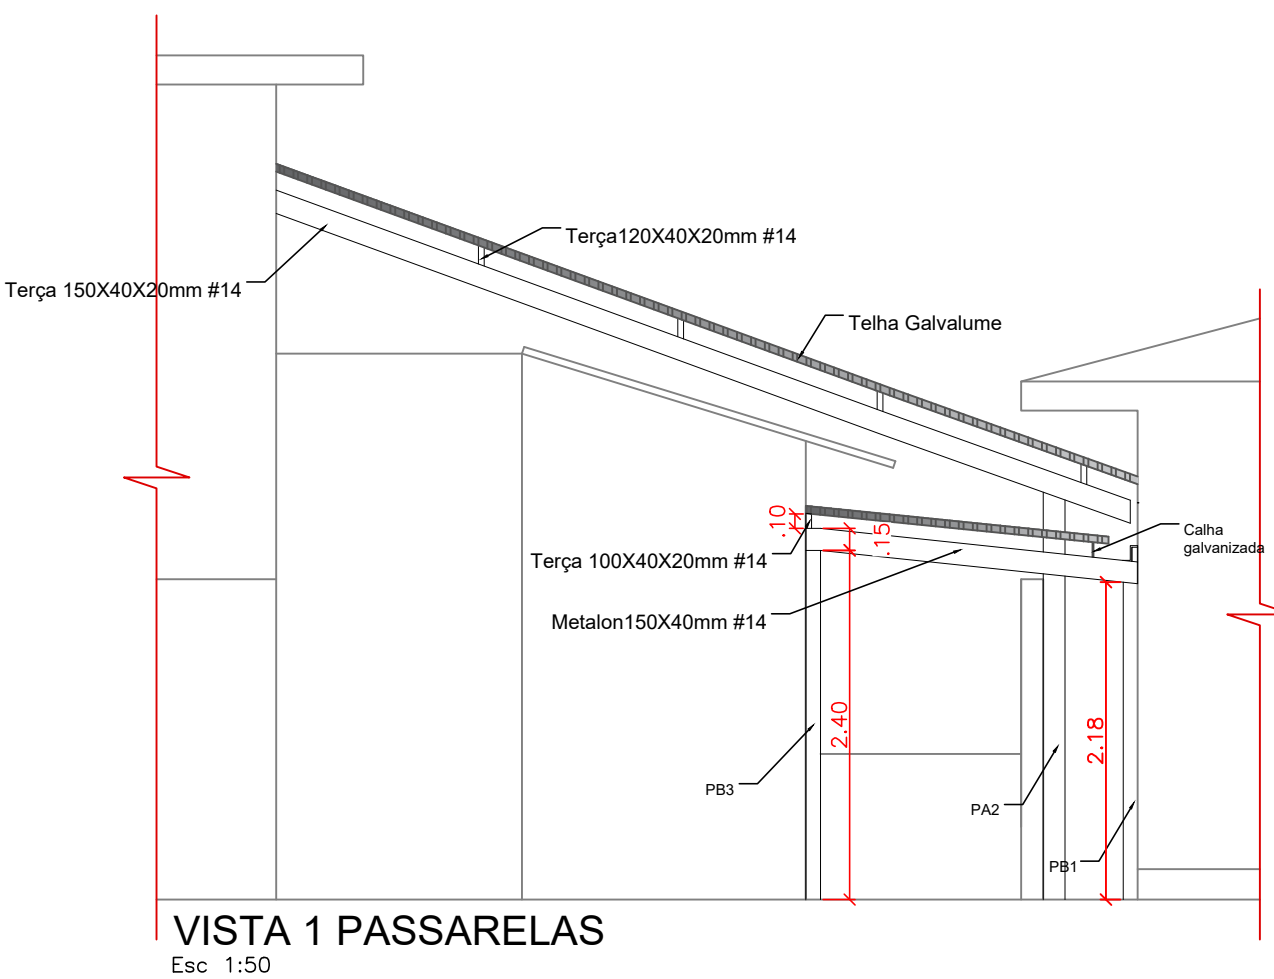


VISTA 1 PASSARELAS
Esc 1:50

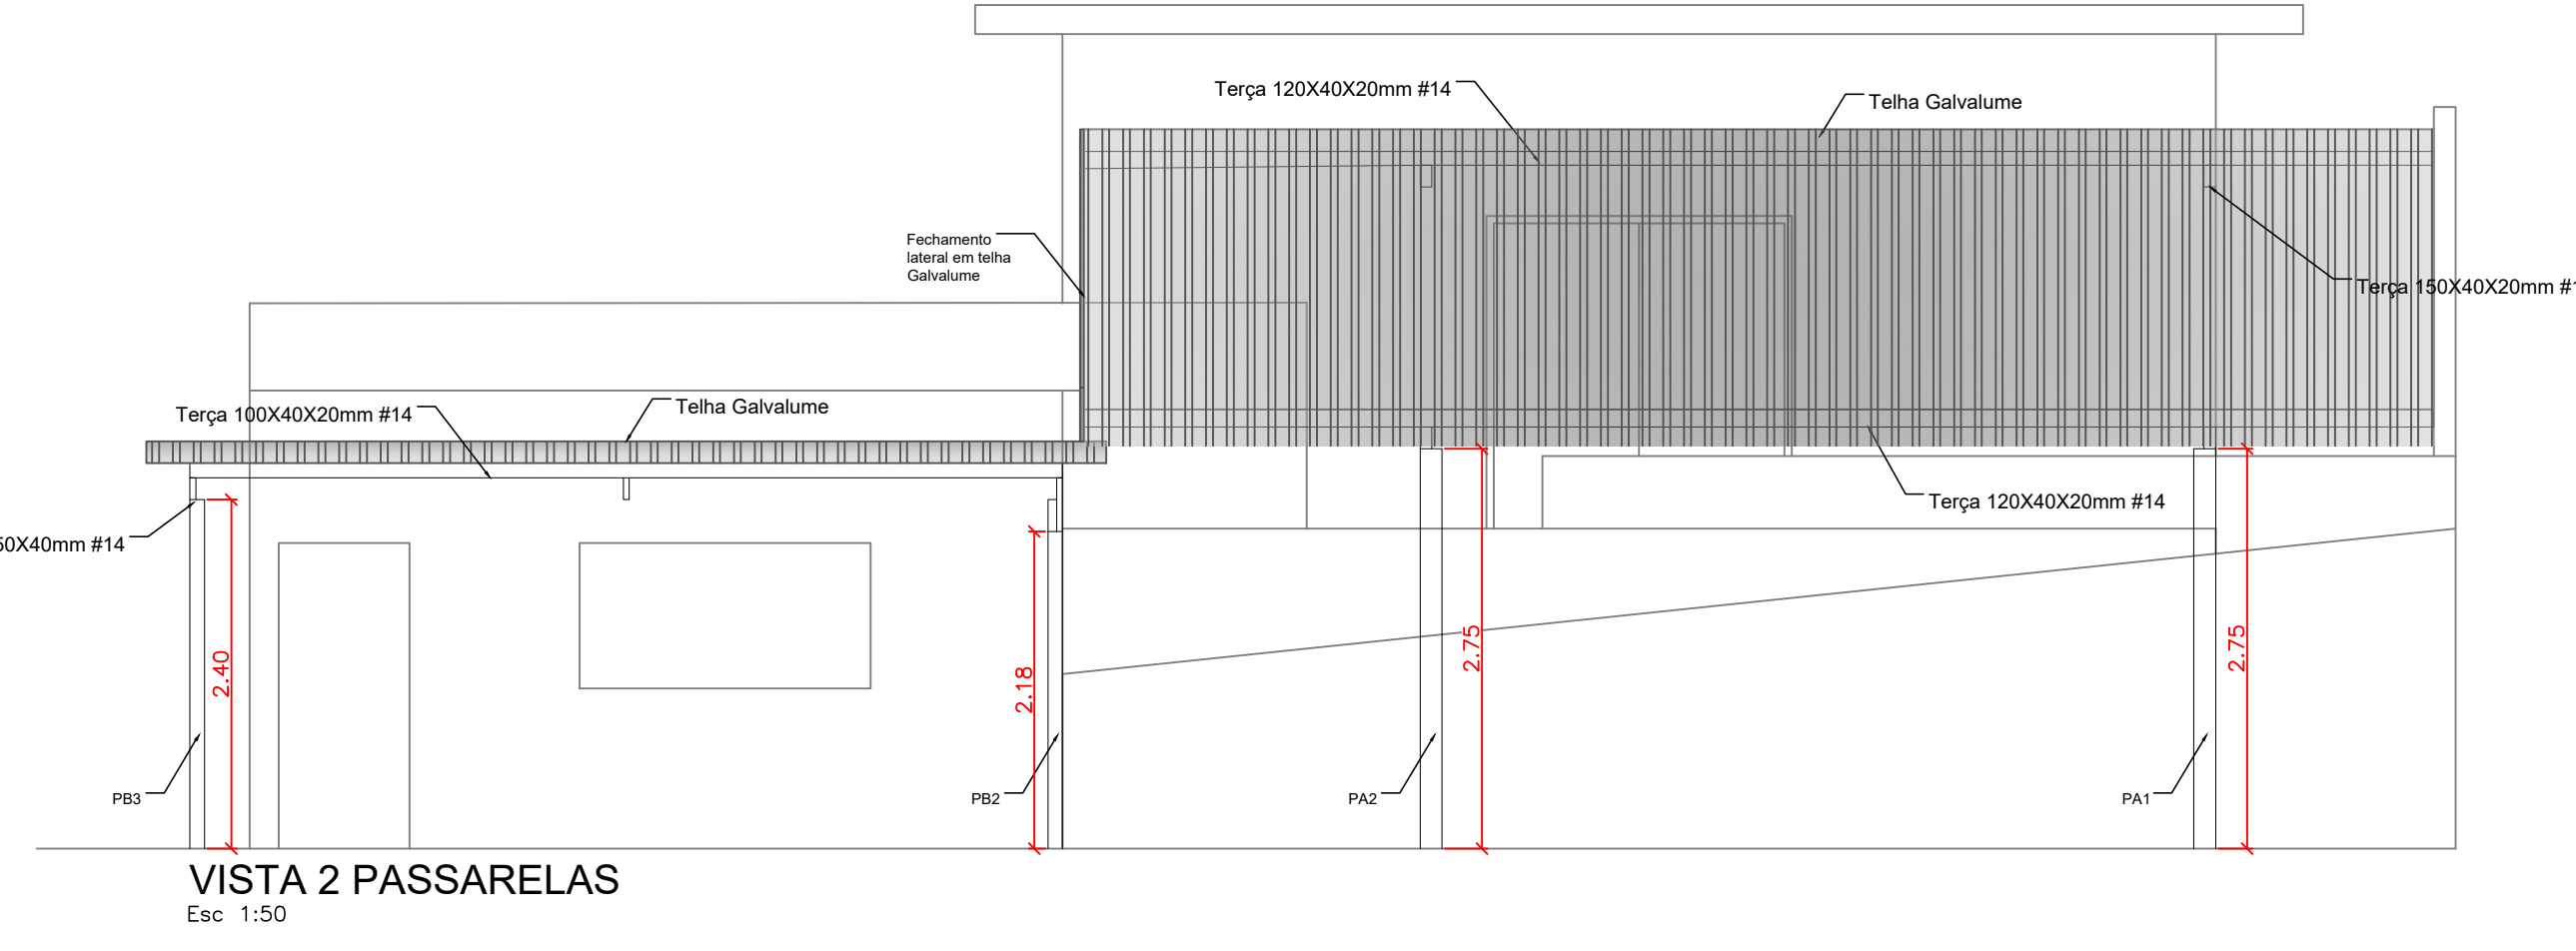


VISTA 2 PASSARELAS
Esc 1:50




PLANTA COBERTURA PASSARELAS
"C1" E "C2"
Esc 1:100

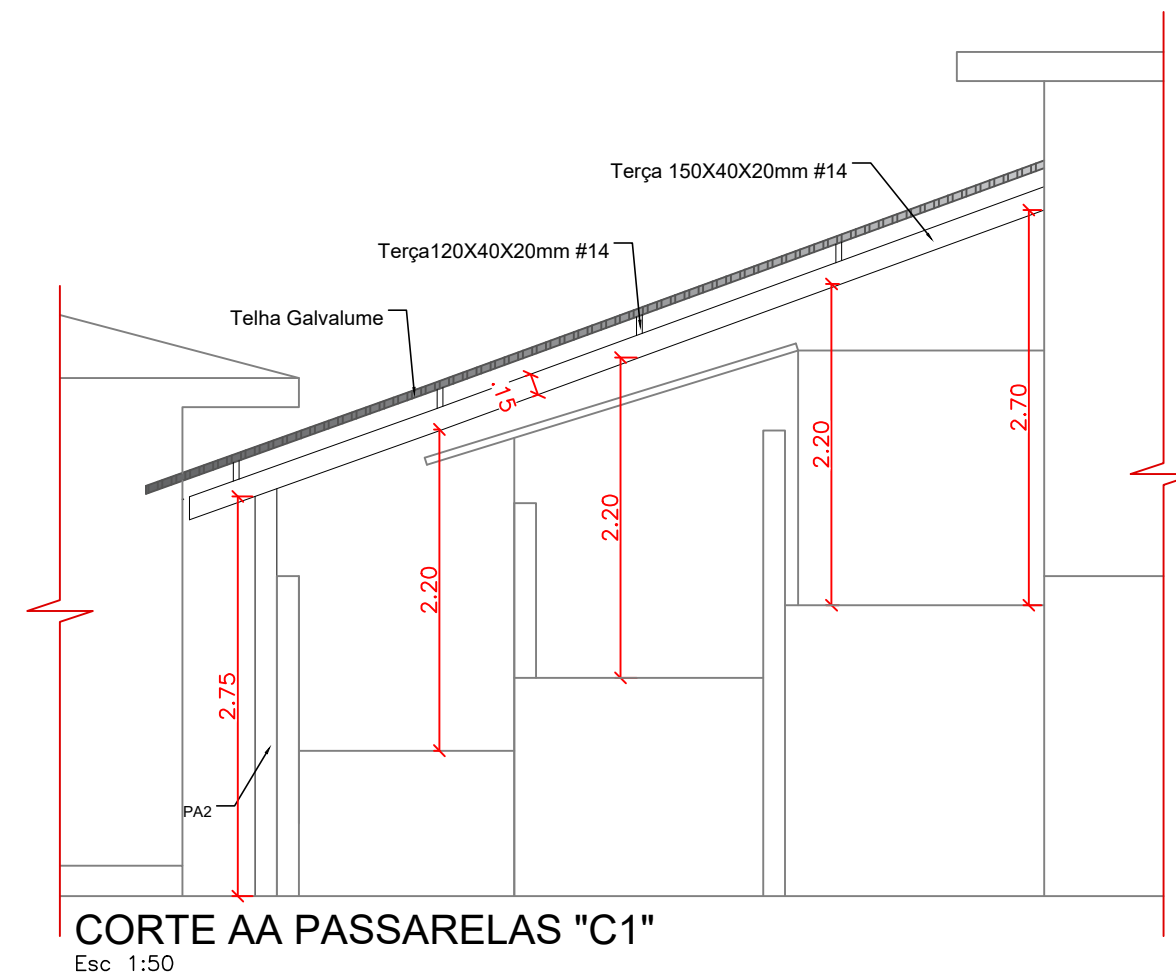

CORTE AA PASSARELAS "C1"
Esc 1:50

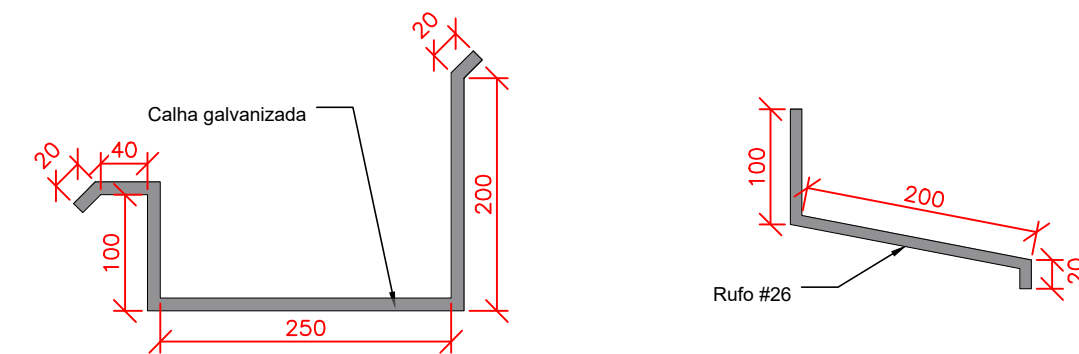

DETALHAMENTO CALHA E RUFO
Esc 1:25

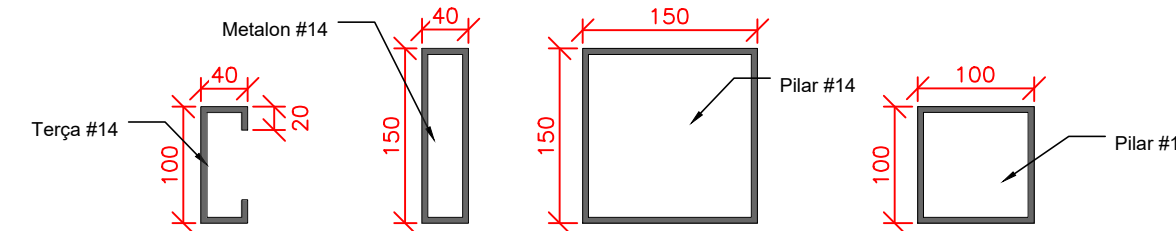

DETALHAMENTO PILAR E TERÇAS
Esc 1:25

LEGENDA			
	TERÇA EM METALON 100X50mm		
	VIGA EM METALON 150X40X20mm		
	PILAR EM METALON 150X150mm		
	PILAR EM METALON 100X100mm		

VOLUME DE CONCRETO PILARES


PILARES	VOL. DE CONCRETO
PA1 E PA2	0,06m³
PB1 E PB3	0,02m³
PB3	0,01m³
TOTAL	0,10m³

RESUMO DE AÇO ESTACAS

AÇO	BITOLA (mm)	COMP. (m)	PESO (kg)	BARRAS (unid=12m)
CA-60	Ø5	70.0	10.78	6
CA-50	Ø10.0	60.0	37.02	5

QUANTITATIVO - ESTACAS BROCA DE CONCRETO

ESTACA STRAUSS	COMPRIMENTO ÚTIL	QUANTIDADE	CARGA (tf)	VOL. DE CONCRETO
Ø 25 cm	3.5 m	05 unid.	-	0,80 m³
TOTAL:				0,80 m³

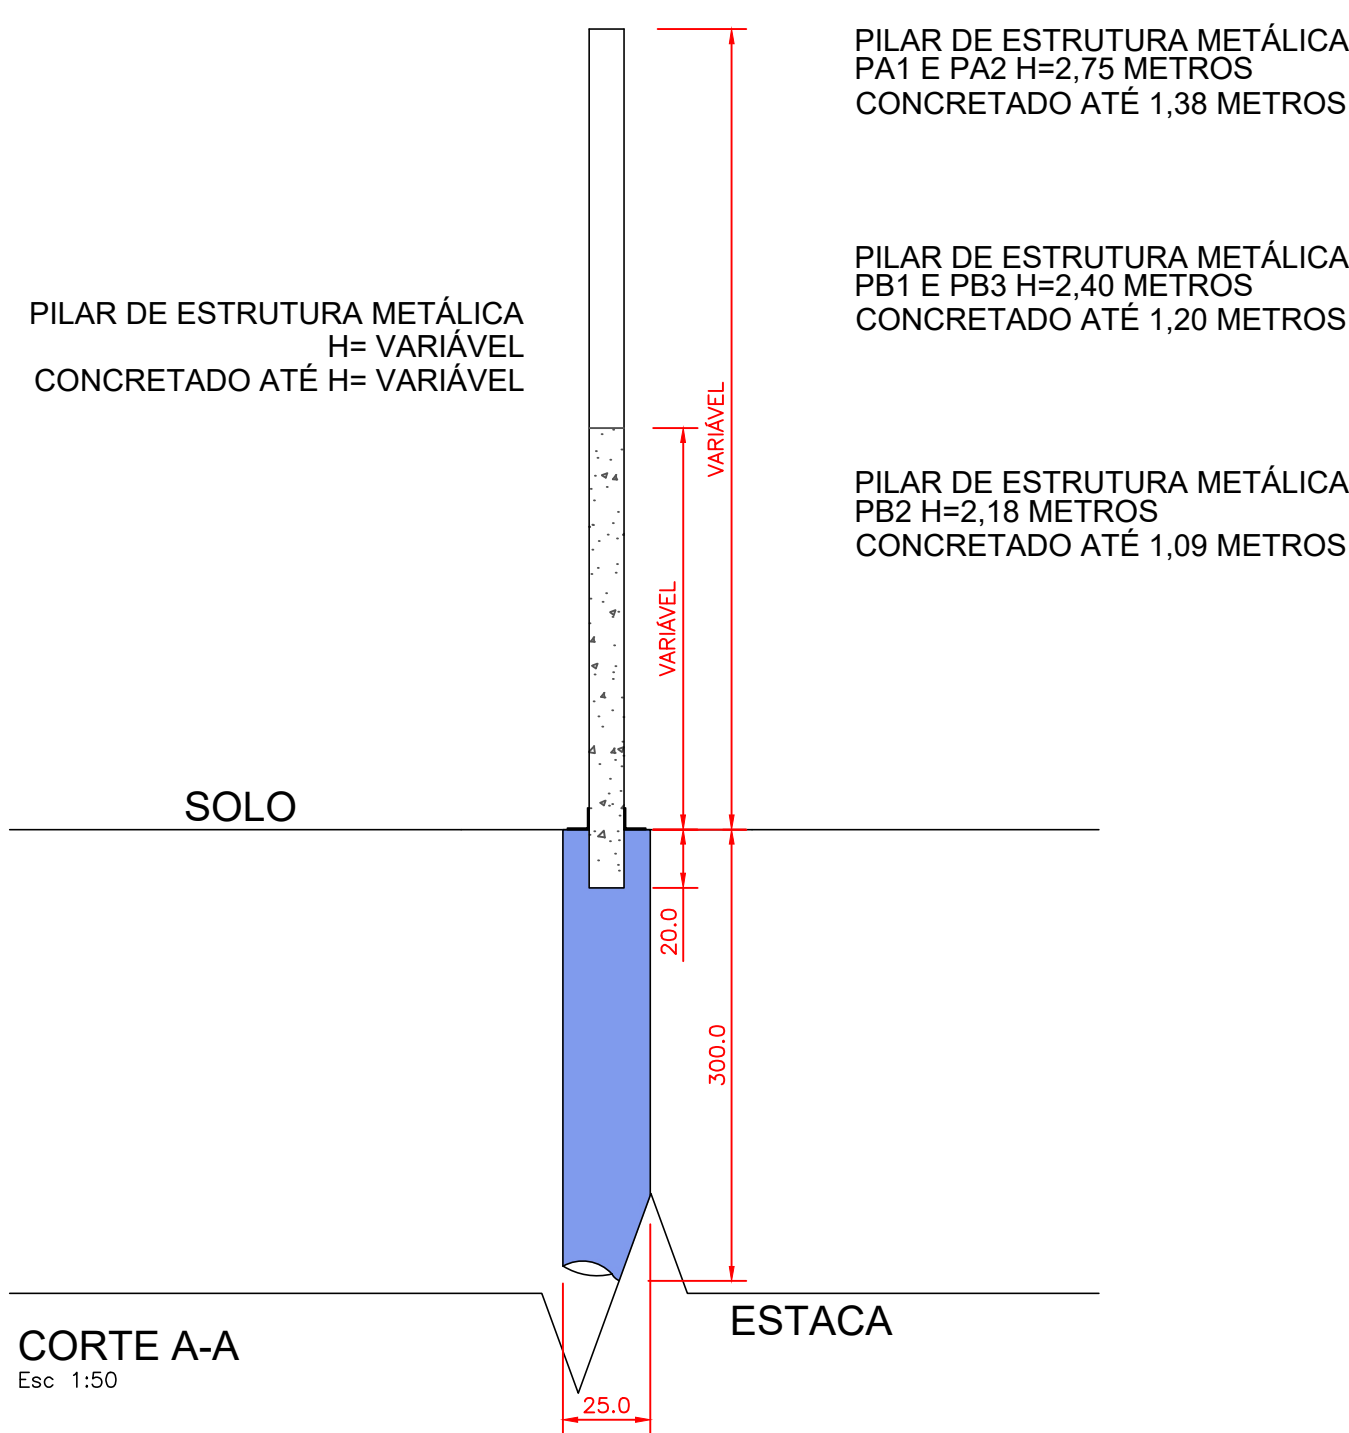

CORTE A-A
Esc 1:50

Prefeitura Municipal de Cosmorama Status do projeto

ASSUNTO : CONSTRUÇÃO DE PASSARELAS COBERTAS - CRECHE PADRE ELIAS RODRIGUES CORDERO


LOCAL : AV. DOMINGOS BAGGIO, N° 374 E 384, BAIRRO VILA HONÓRIO

PROPRIETÁRIO : PREFEITURA DO MUNICÍPIO DE COSMORAMA/SP

ESCALA : Como indicado

DATA : Outubro/2025

SITUAÇÃO S/ ESCALA

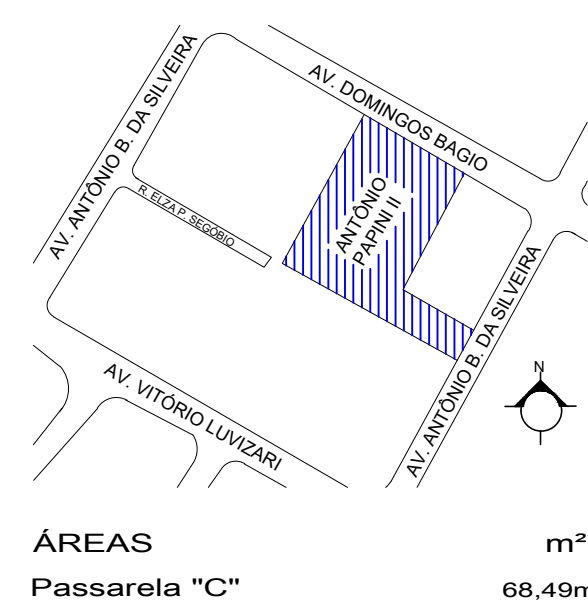

ÁREAS
Passarela "C"

m²
68,49m²

PROPRIETÁRIA(S)
PREFEITURA MUNICIPAL DE COSMORAMA/SP

RESPONSÁVEL TÉCNICO
WELINGTON RODRIGO BRAZ
ENGENHEIRO CIVIL - CREA 5061758343

APROVAÇÕES