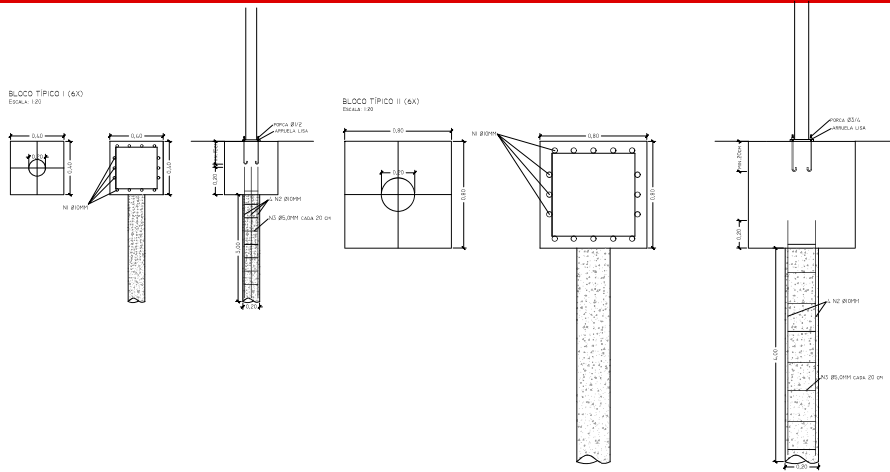
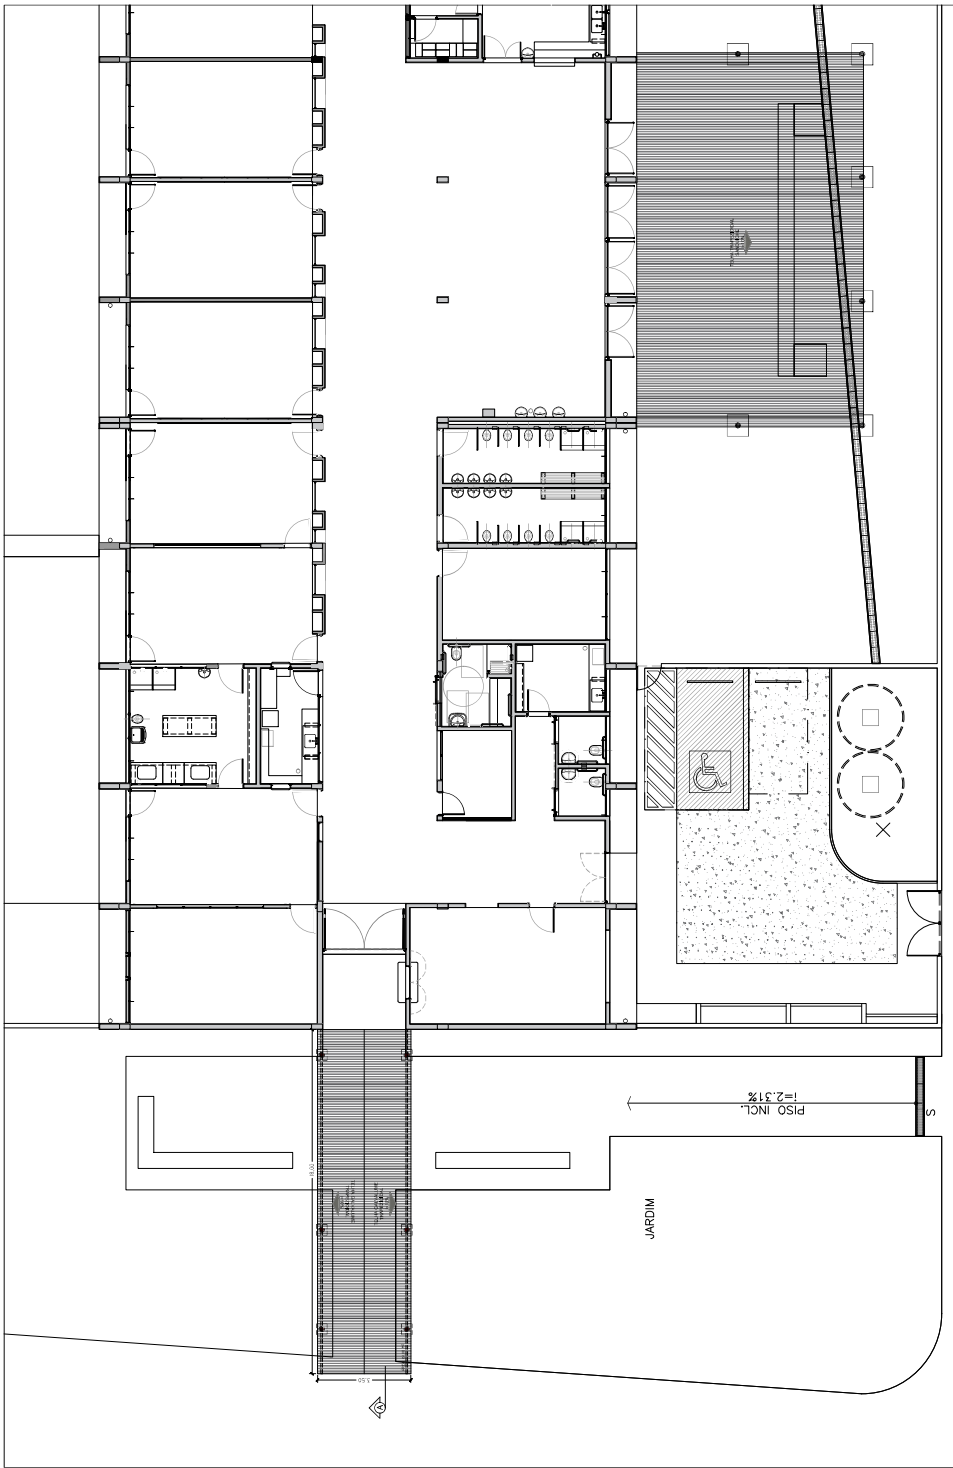
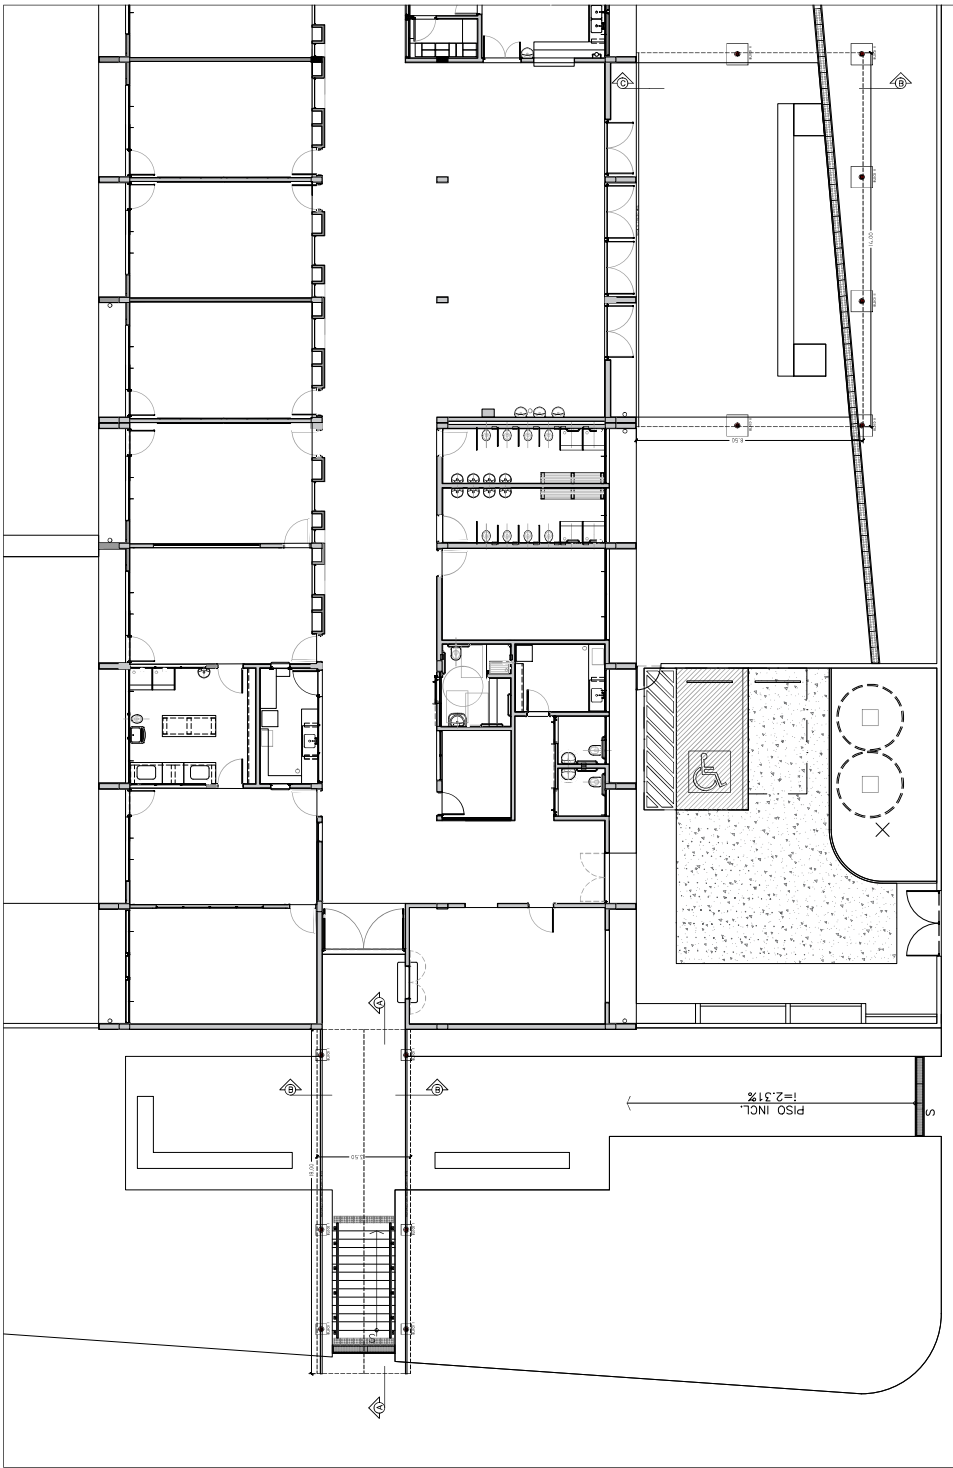


MUNICÍPIO DE COSMORAMA
Rua Joaquim da Costa Maciel, 1.261 - Centro - 15.535-000 - FONE (17) 3836-9220
CNPJ 45.182.054/0001-47 site: www.cosmorama.sp.gov.br e-mail: planejamento@cosmorama.sp.gov.br

PROJETO DE AMPLIAÇÃO
CRECHE ESCOLA DOMA HERITA

Folha 01/01

OBRA: AMPLIAÇÃO DA CRECHE ESCOLA
MARIA DOS SANTOS PEREIRA - DONA MERITA
LOCAL: AVENIDA RAFAEL SABADOTO ESQ. C/ RUA BOA VISTA
CIDADE: COSMORAMA
CONCEDENTE: MUNICÍPIO DE COSMORAMA

AREAS:
COBERTURA 01 61,00 m²
COBERTURA 02 119,00 m²

AVENIDA DAMIÃO GONZALES MARTINEZ
RUA BOA VISTA
RUA ANTONIO BATISTA DA SILVA
AVENIDA RAFAEL SABADOTO
CRECHE/ESCOLA

COSMORAMA, 31 DE MARÇO DE 2025

THAMARA MINTO BORGES
ENGENHEIRA CIVIL
CREIA 50484907

NELSON NARCISO DA SILVEIRA JUNIOR
PREFEITO MUNICIPAL

APROVAÇÃO: