



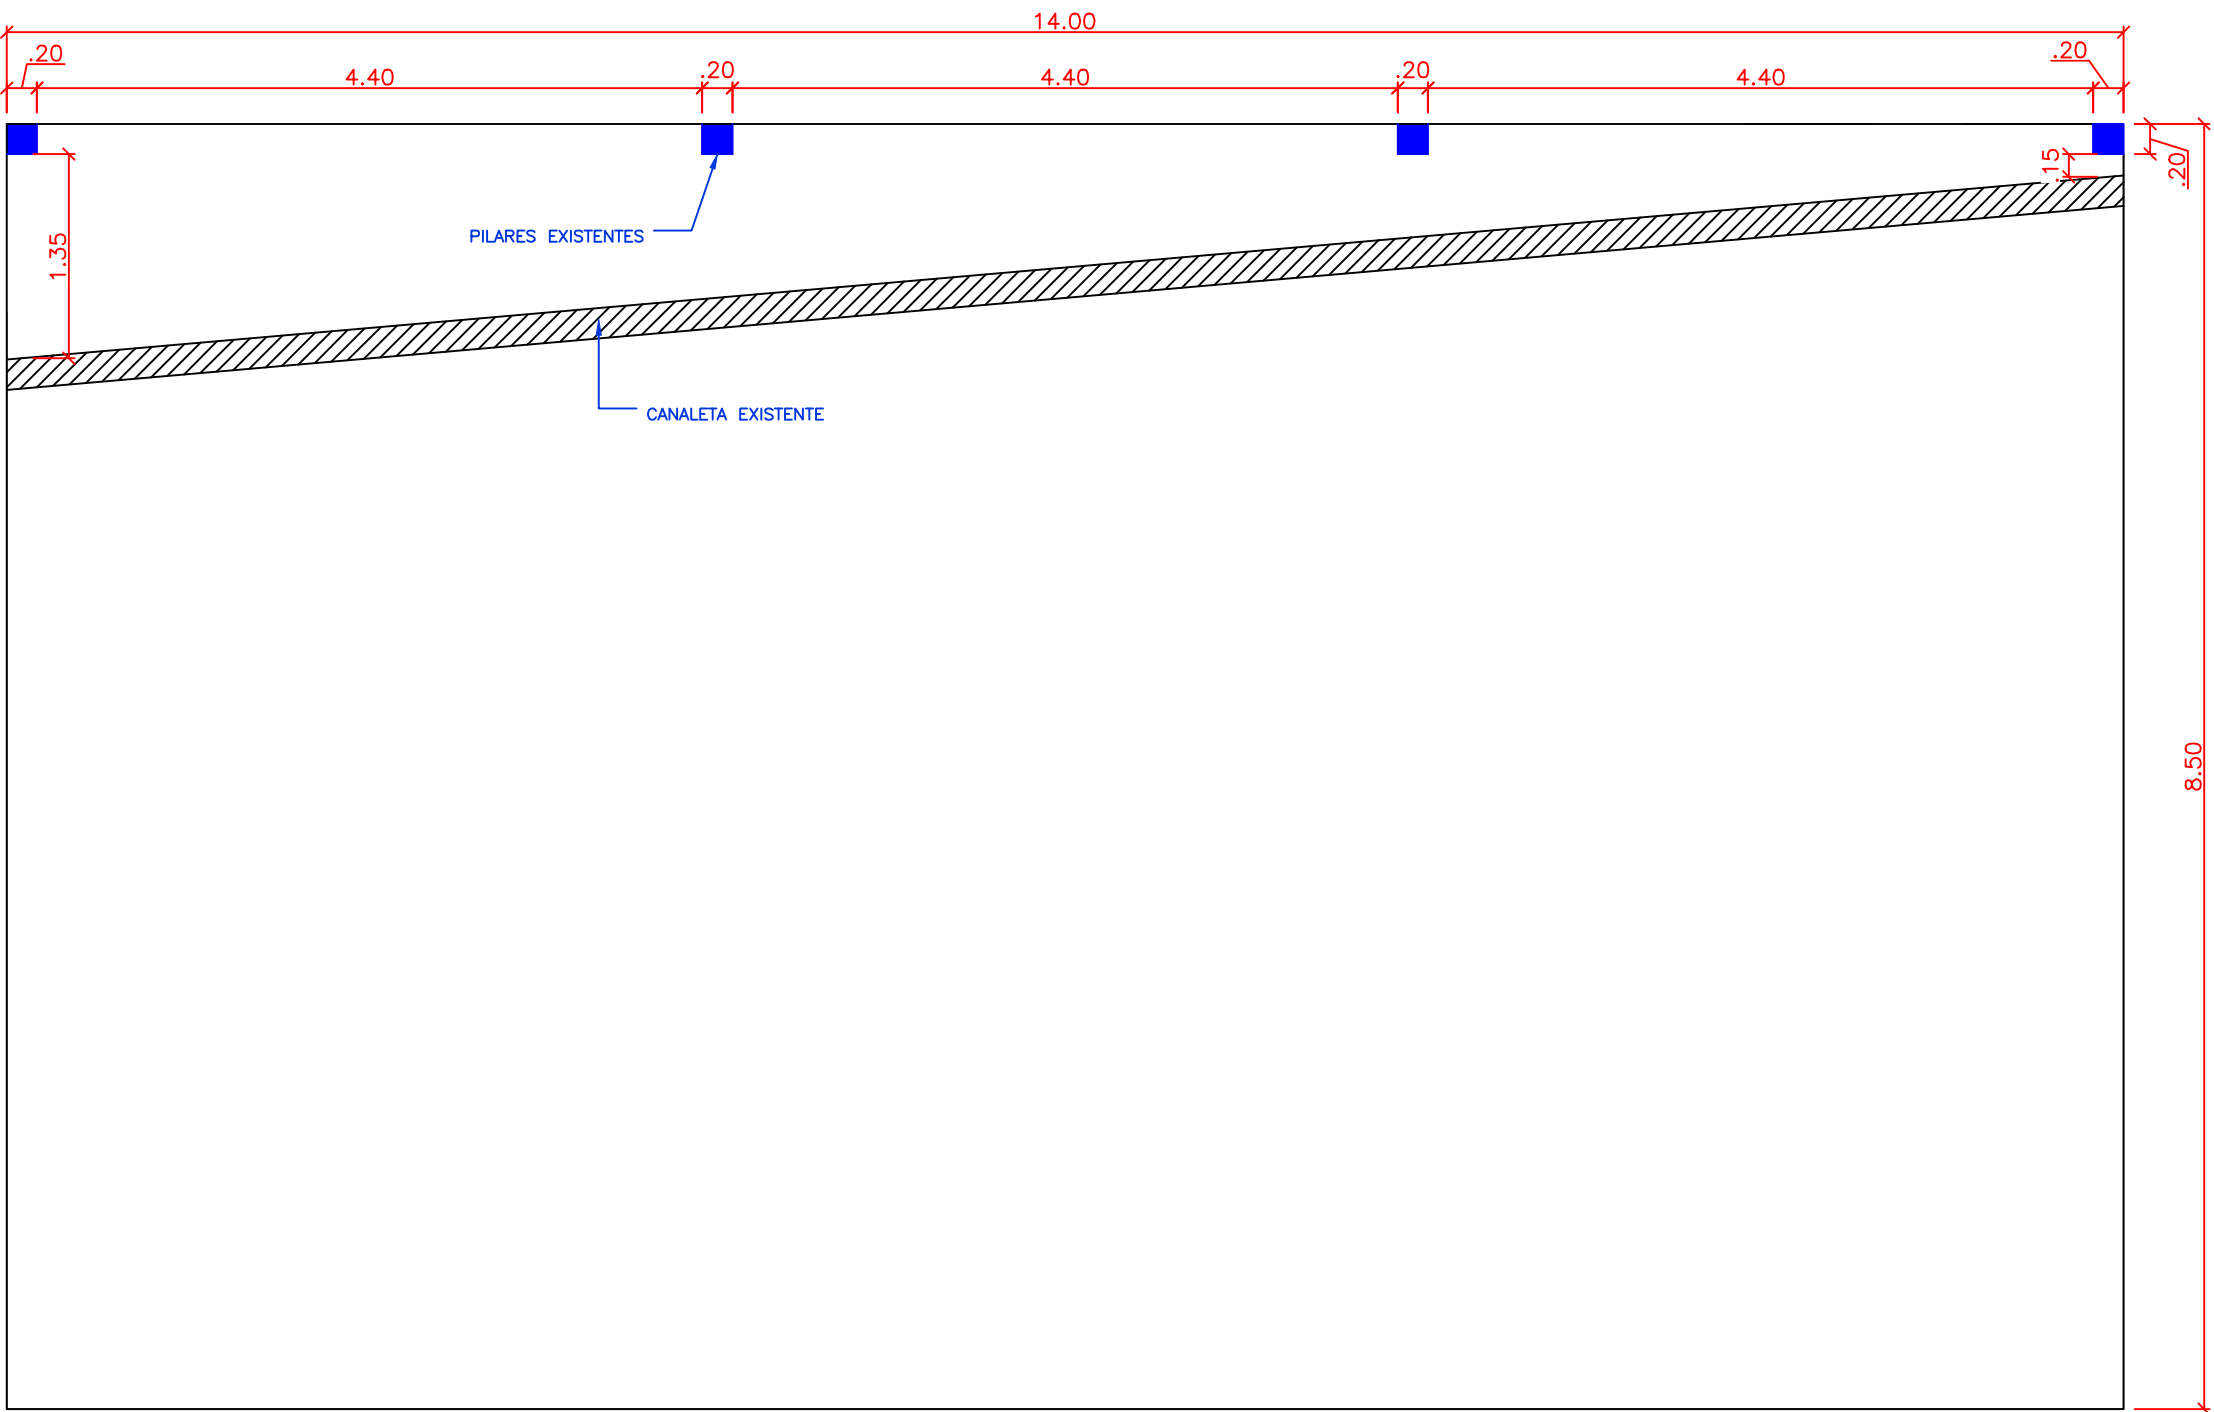

PLANTA BAIXA - EXISTENTE
Esc 1:50


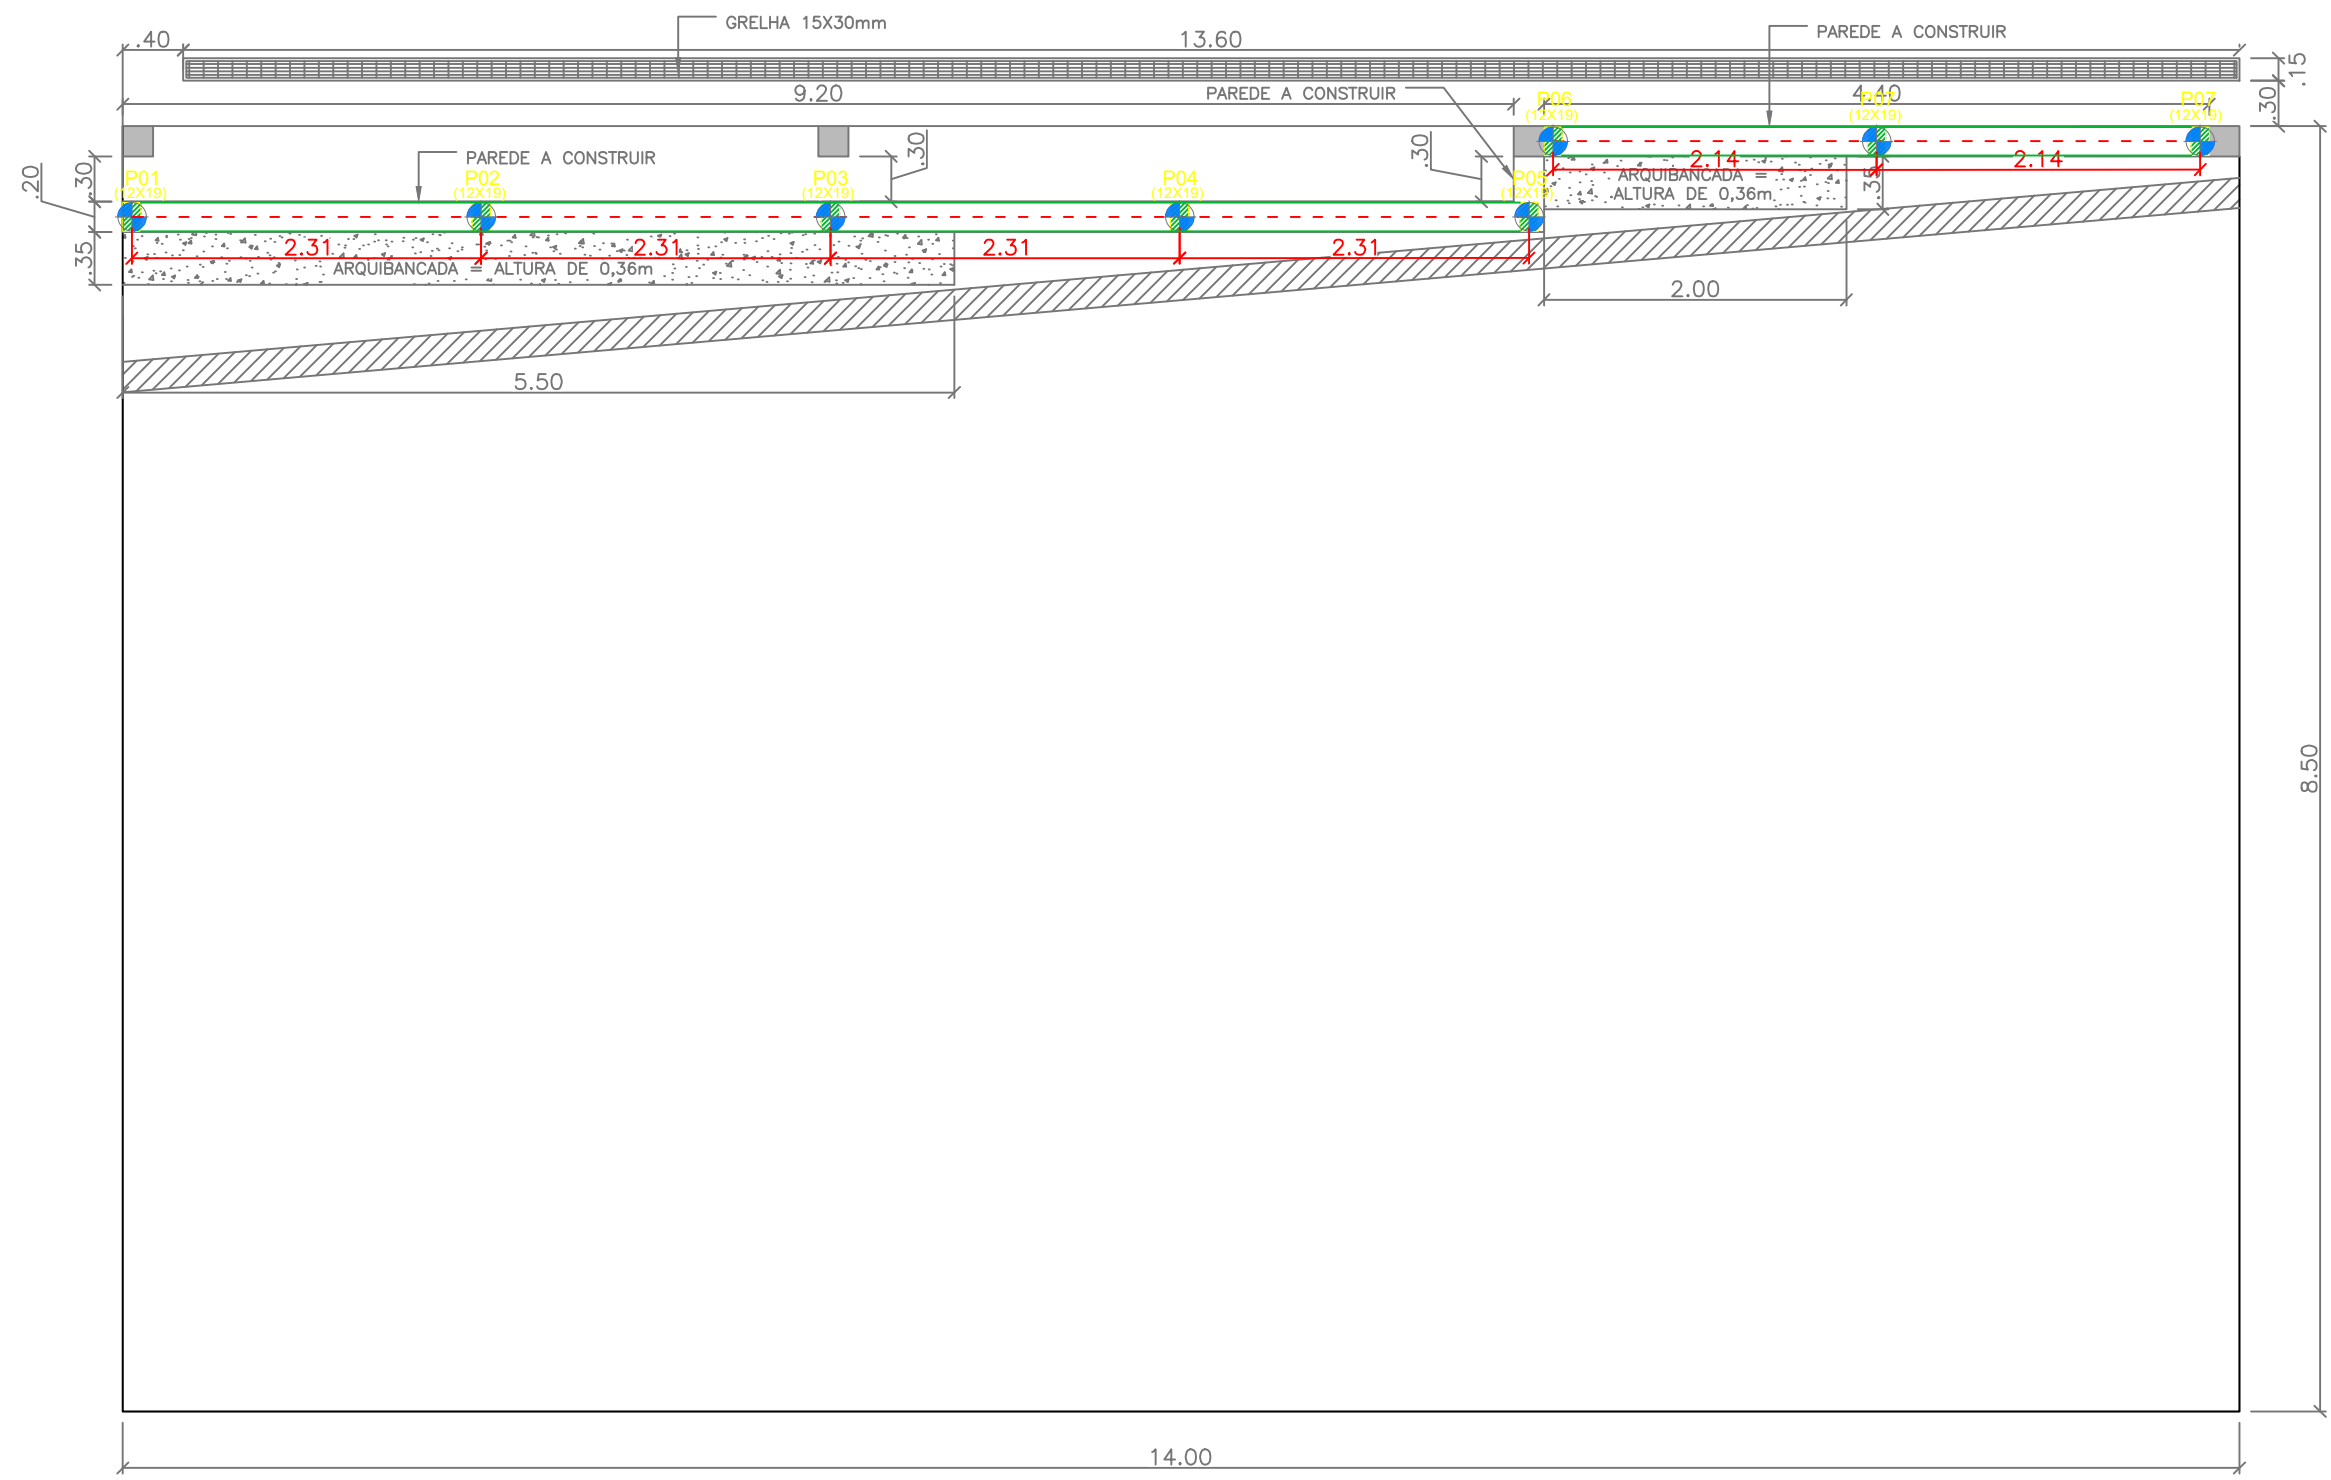


PLANTA LOCAÇÃO ESTACAS
Esc 1:50








LEGENDA

ESTACAS Ø20

PILAR 12X19cm
ARMADURA 7X14cm

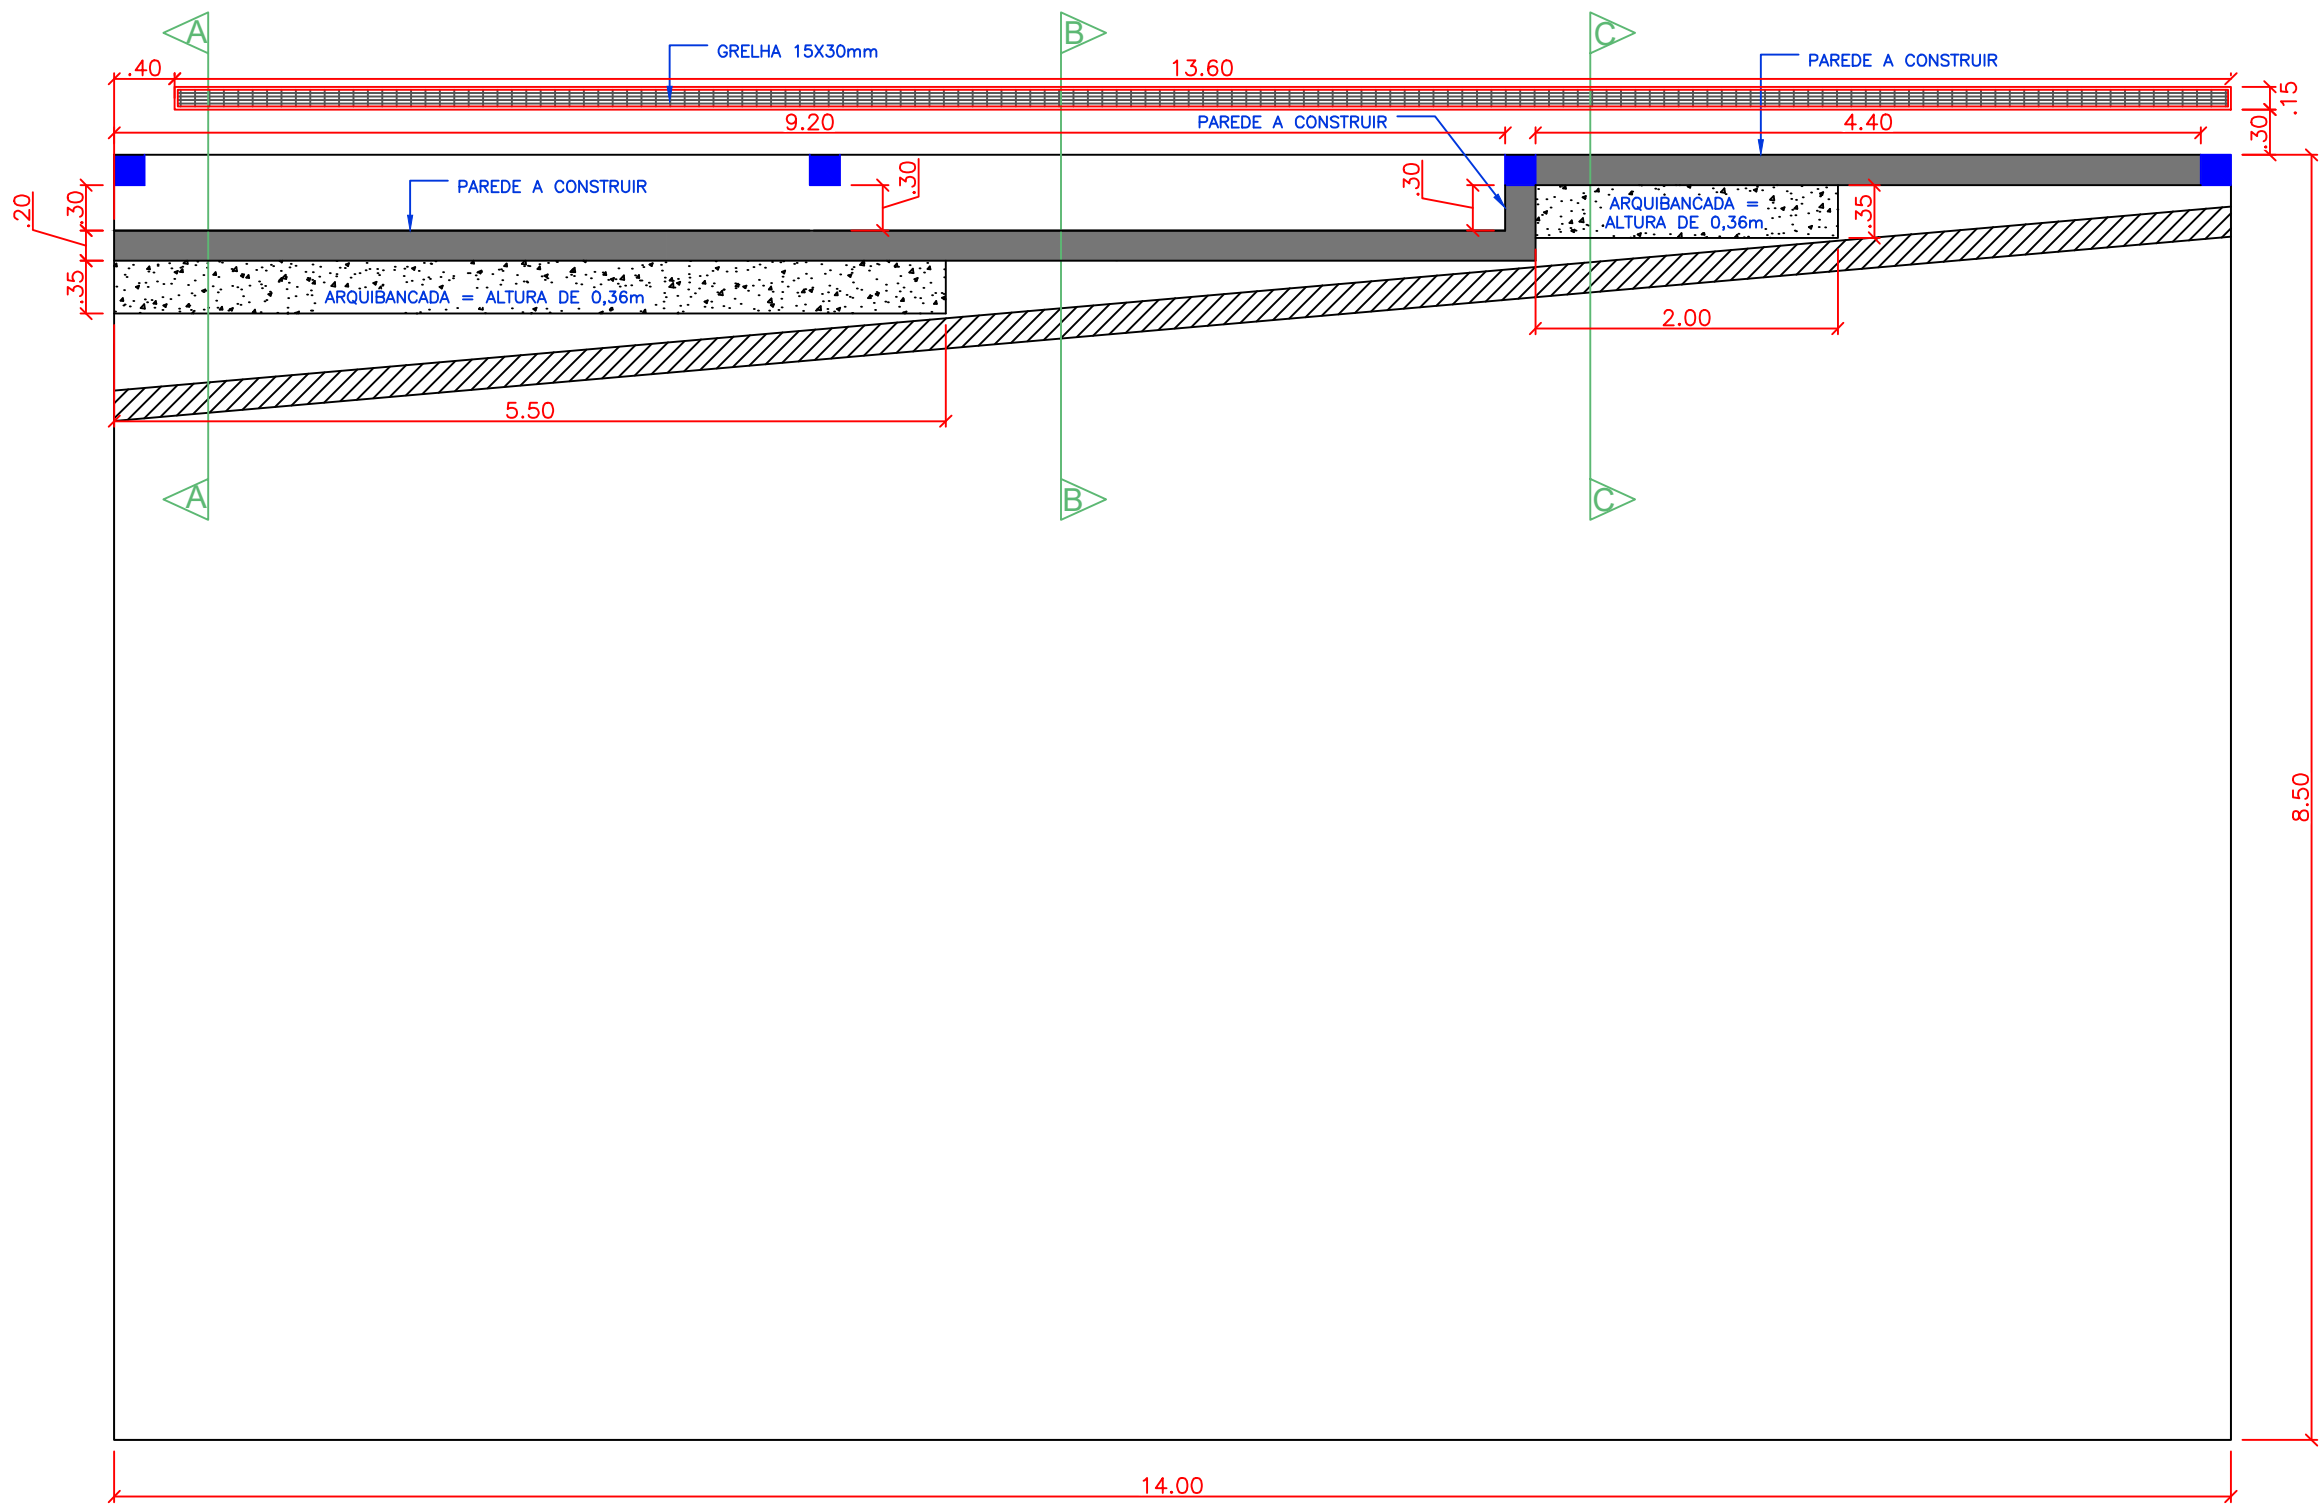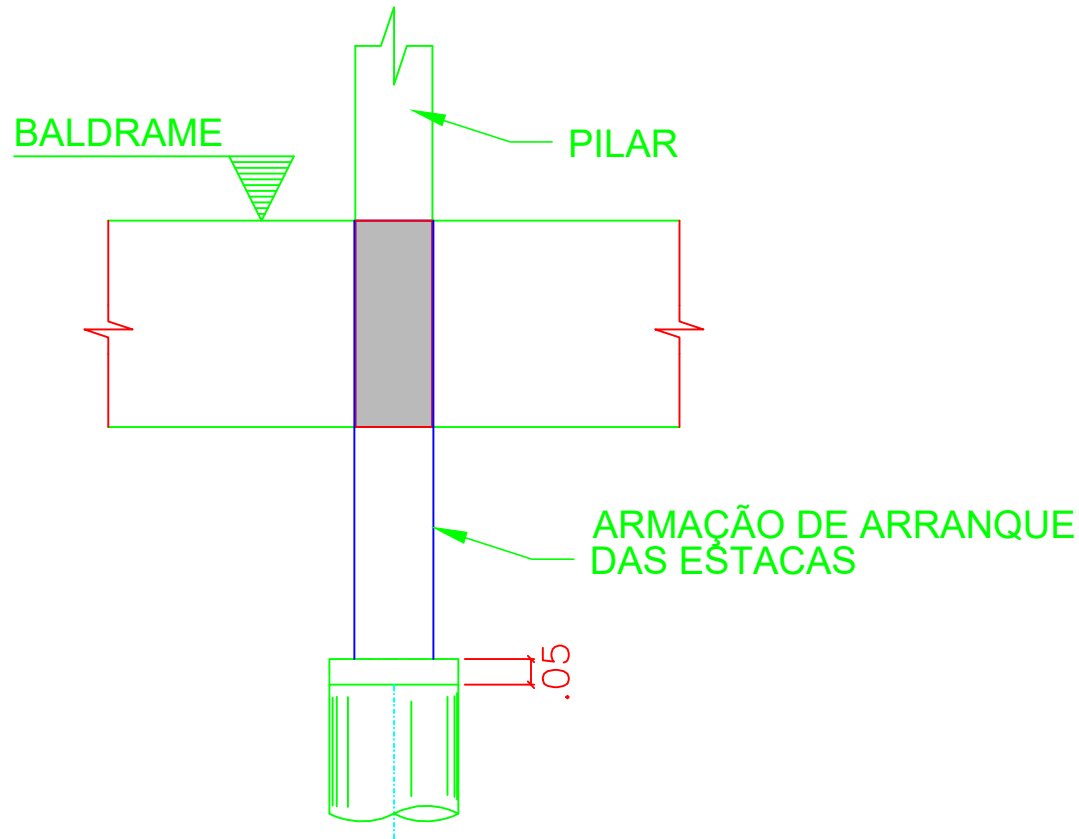

PLANTA BAIXA - ARQUIBANCADA
Esc 1:50

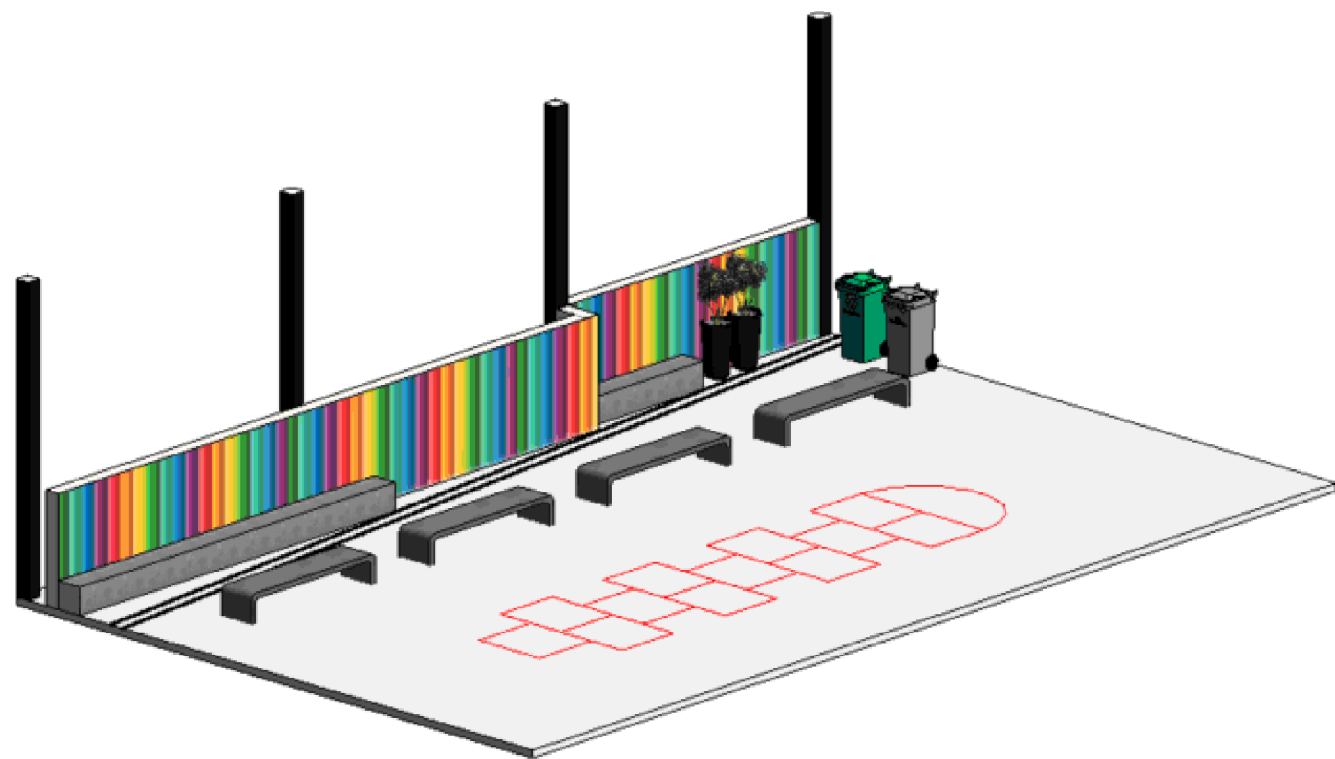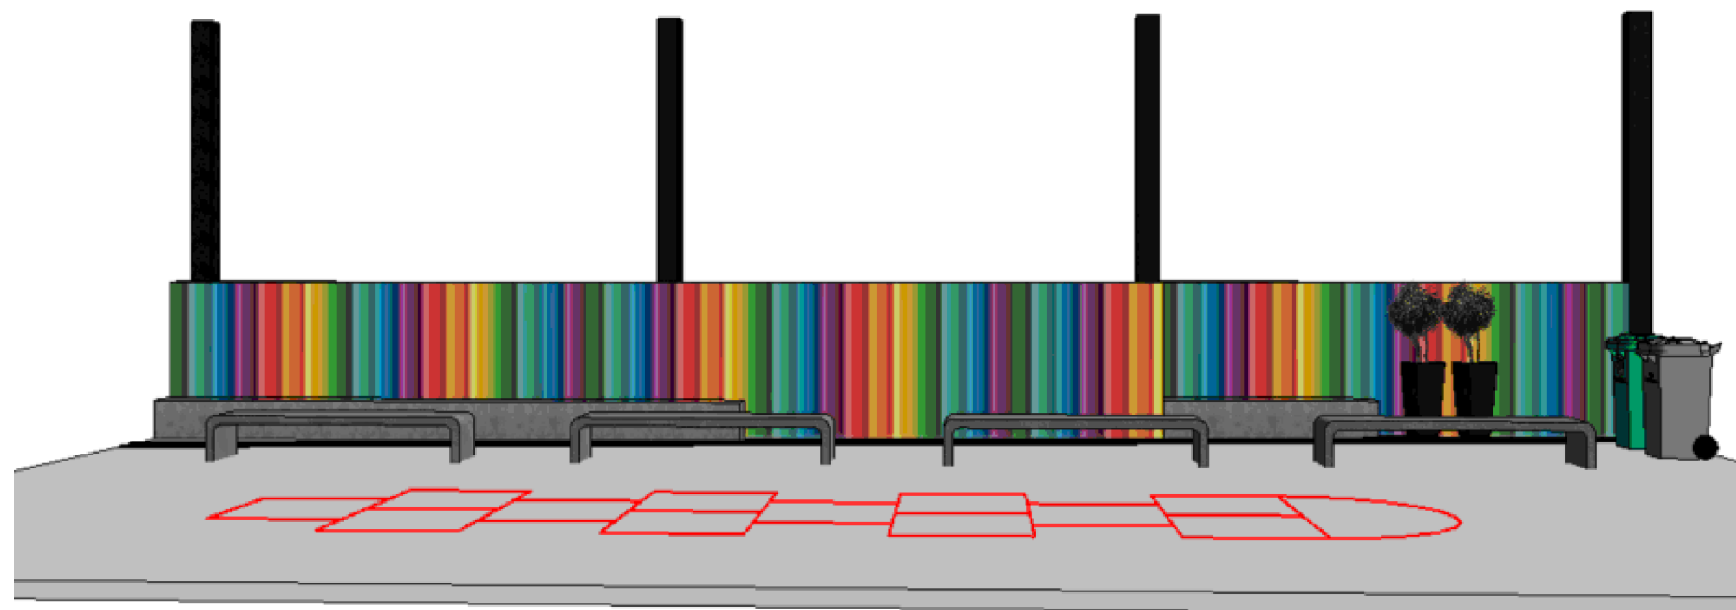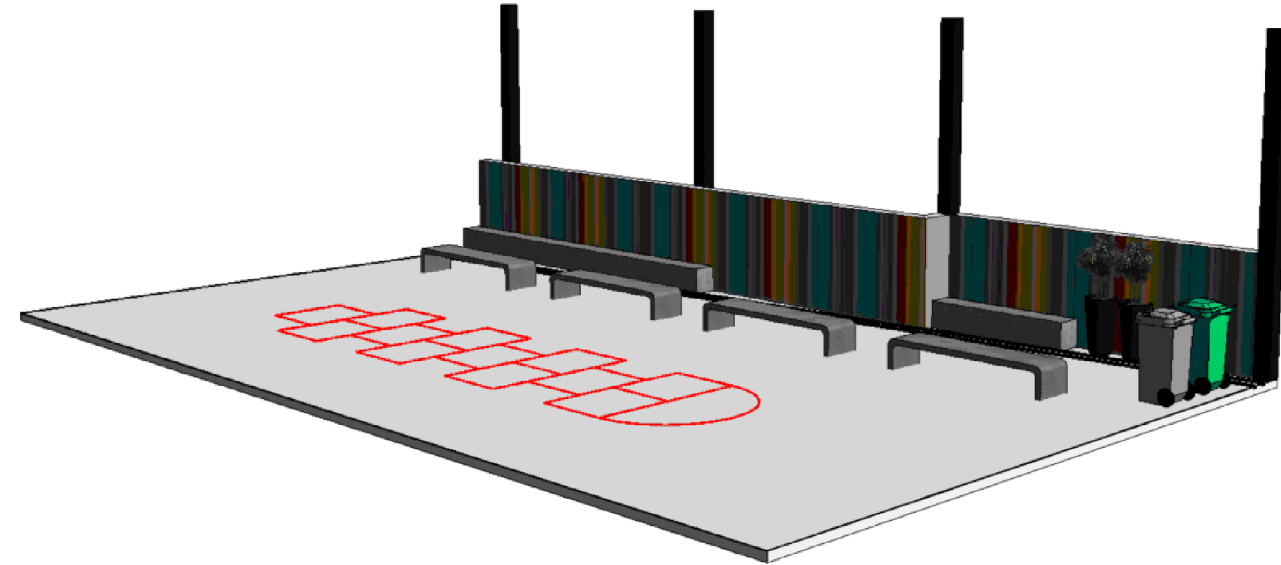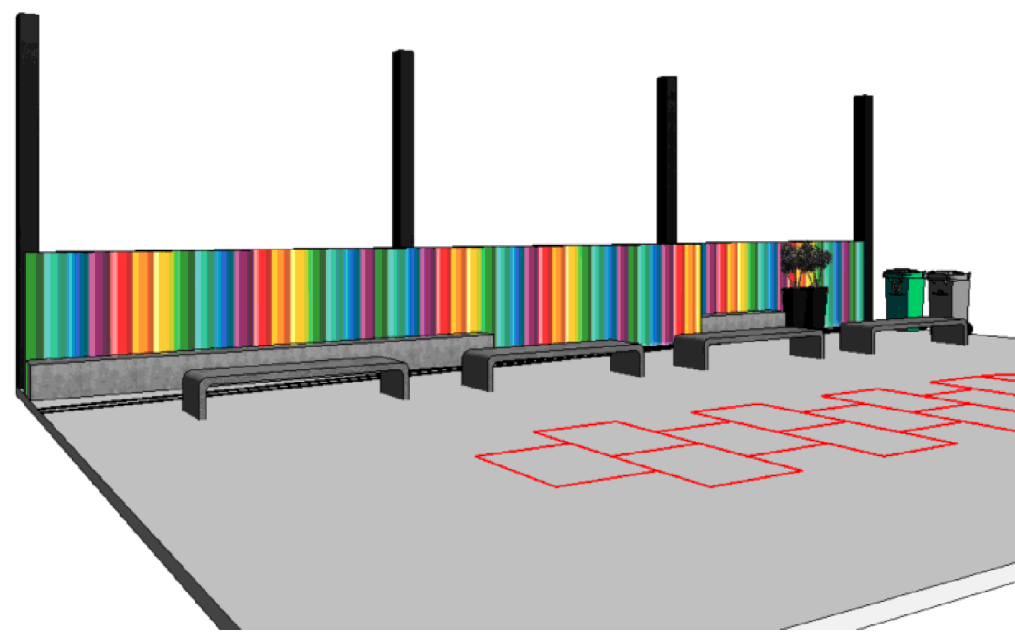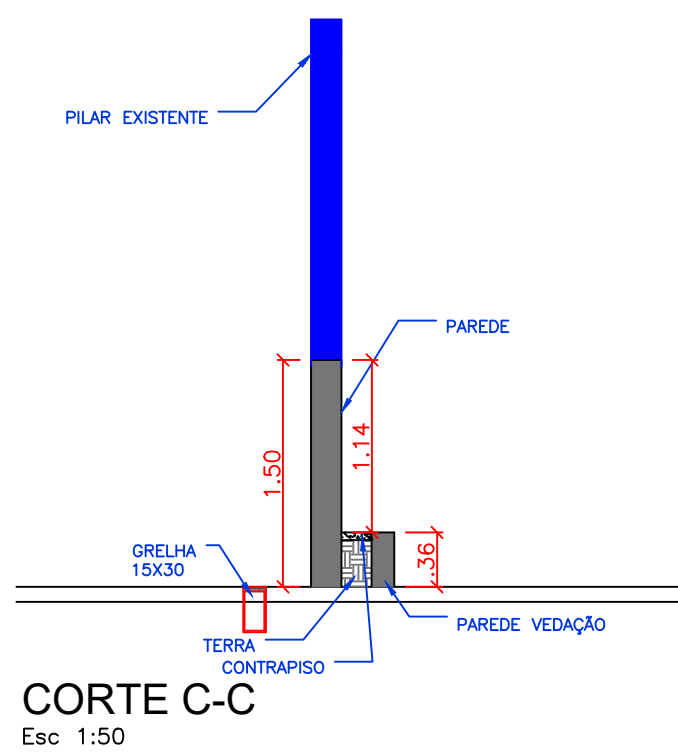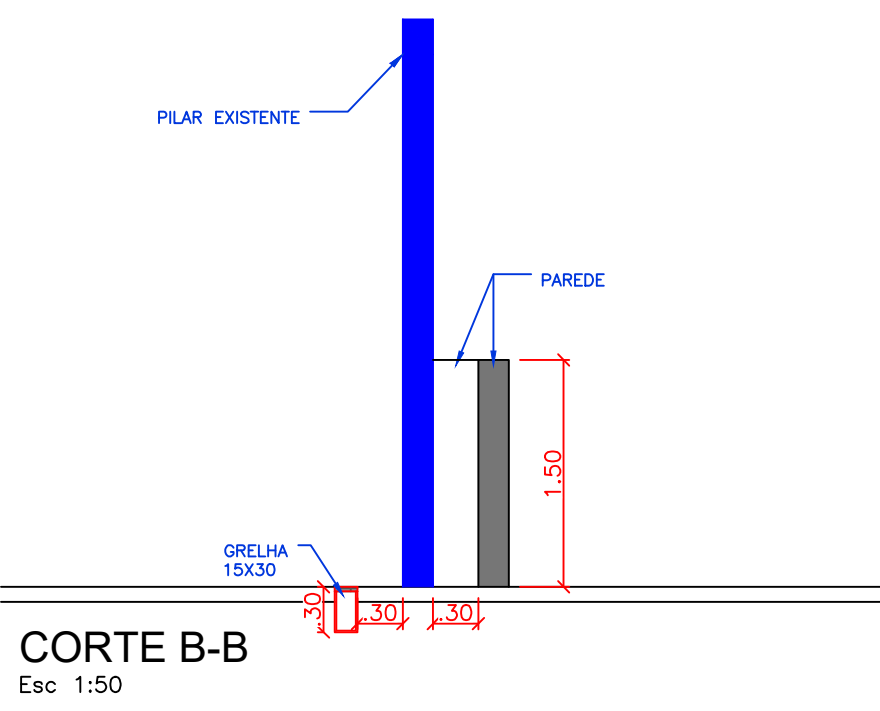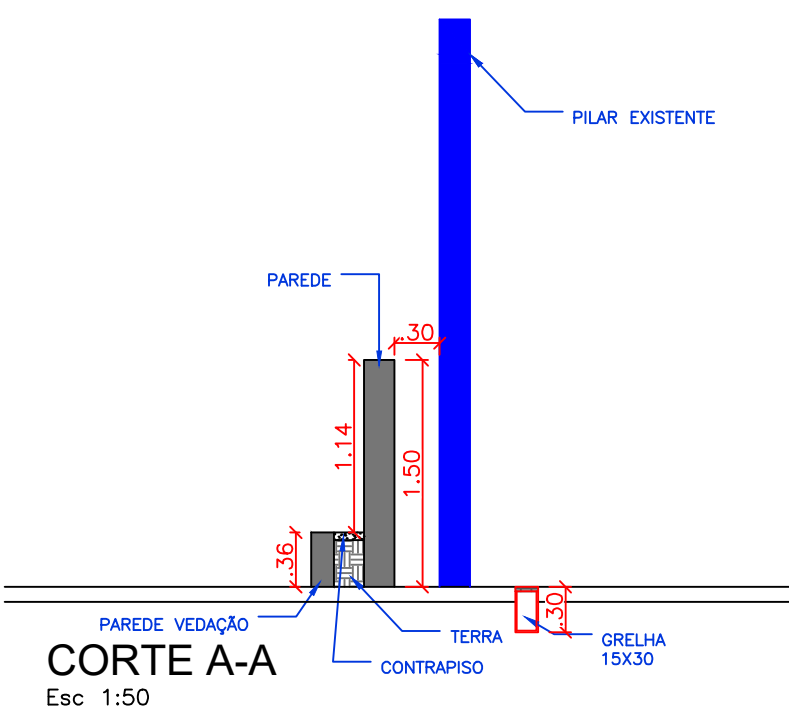


PROJETO COMPLETO

Reforma da Praça

Prefeitura Municipal de Cosmorama

DENOMINAÇÃO	FECHAMENTO DE ALAMBRADO E ARQUIBANCADA "CRECHE MUNICIPAL "MARIA DOS SANTOS PEREIRA - DONA MERITA"
LOCAL	RUA BOA VISTA, ESQUINA COM A AV. RAFAEL SABADOTO
BAIRRO	VILA HONÓRIO
CIDADE	COSMORAMA - SP
PROPRIETÁRIO	PREFEITURA DO MUNICÍPIO DE COSMORAMA

SITUAÇÃO S/ ESCALA

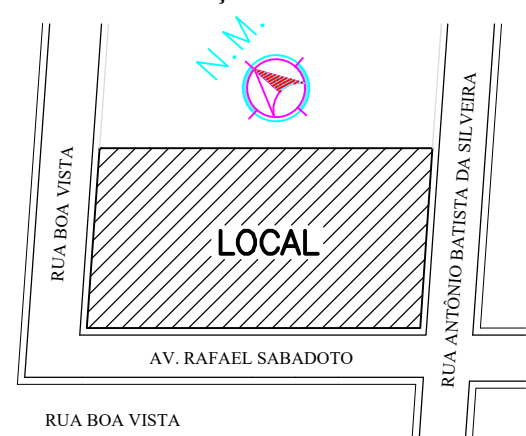

ÁREA (M2)

COFORME PROJETO

NELSON NARCISO DA SILVEIRA JUNIOR
PREFEITO MUNICIPAL DE COSMORAMA

WELIGTON RODRIGO BRAZ
ENGENHEIRO CIVIL

Espaço Reservado:

Planta

FOLHA

1/2

DESENHO :

DATA:
OUT / 2025

ESCALA :
INDICADA