
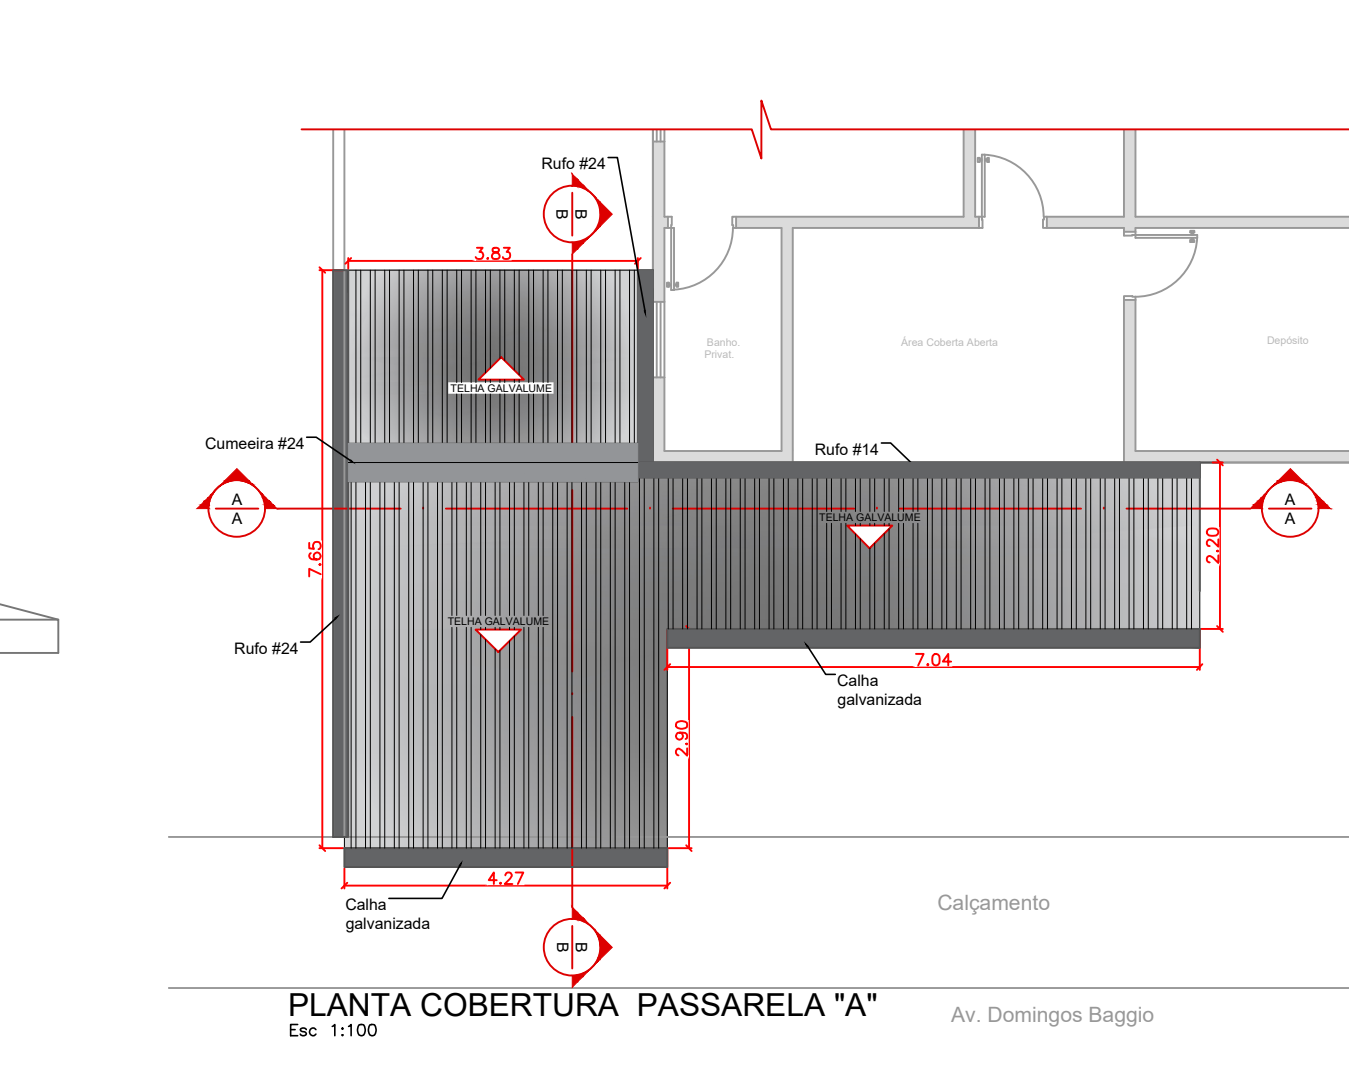
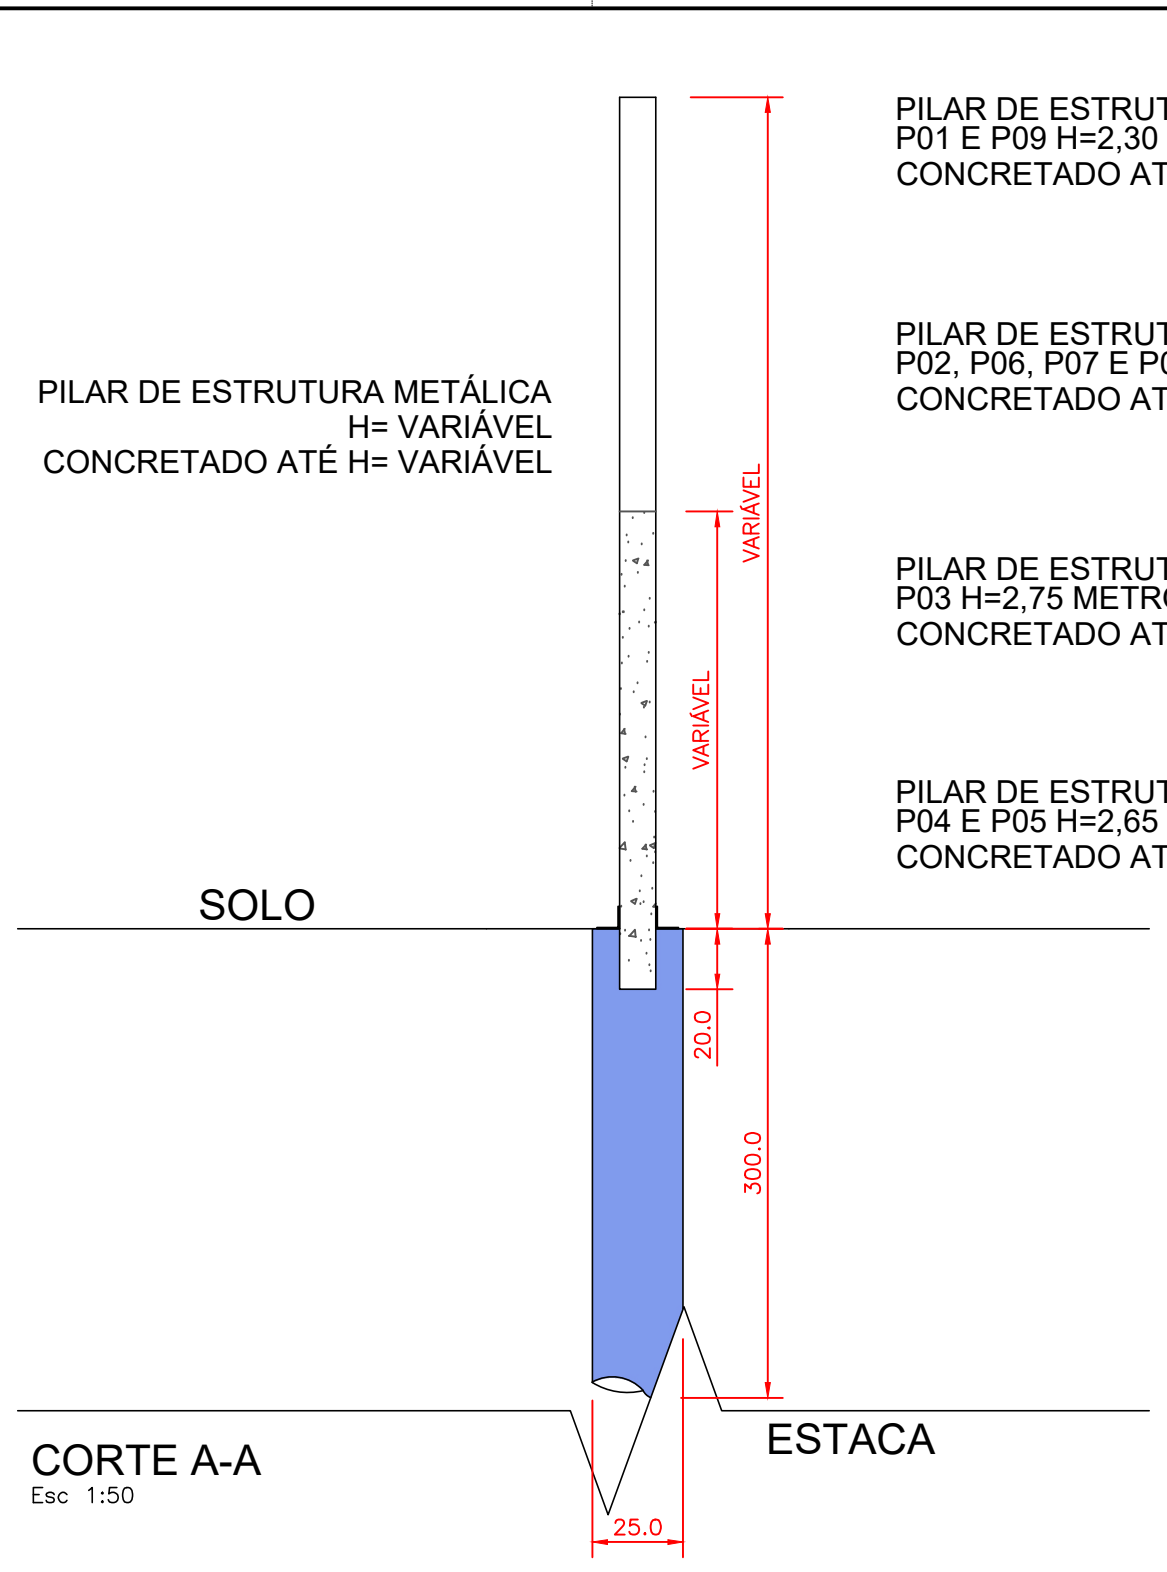
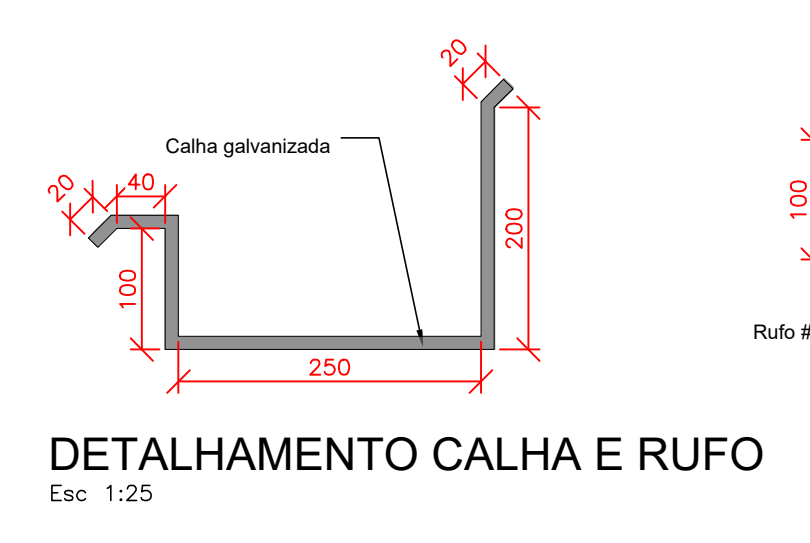
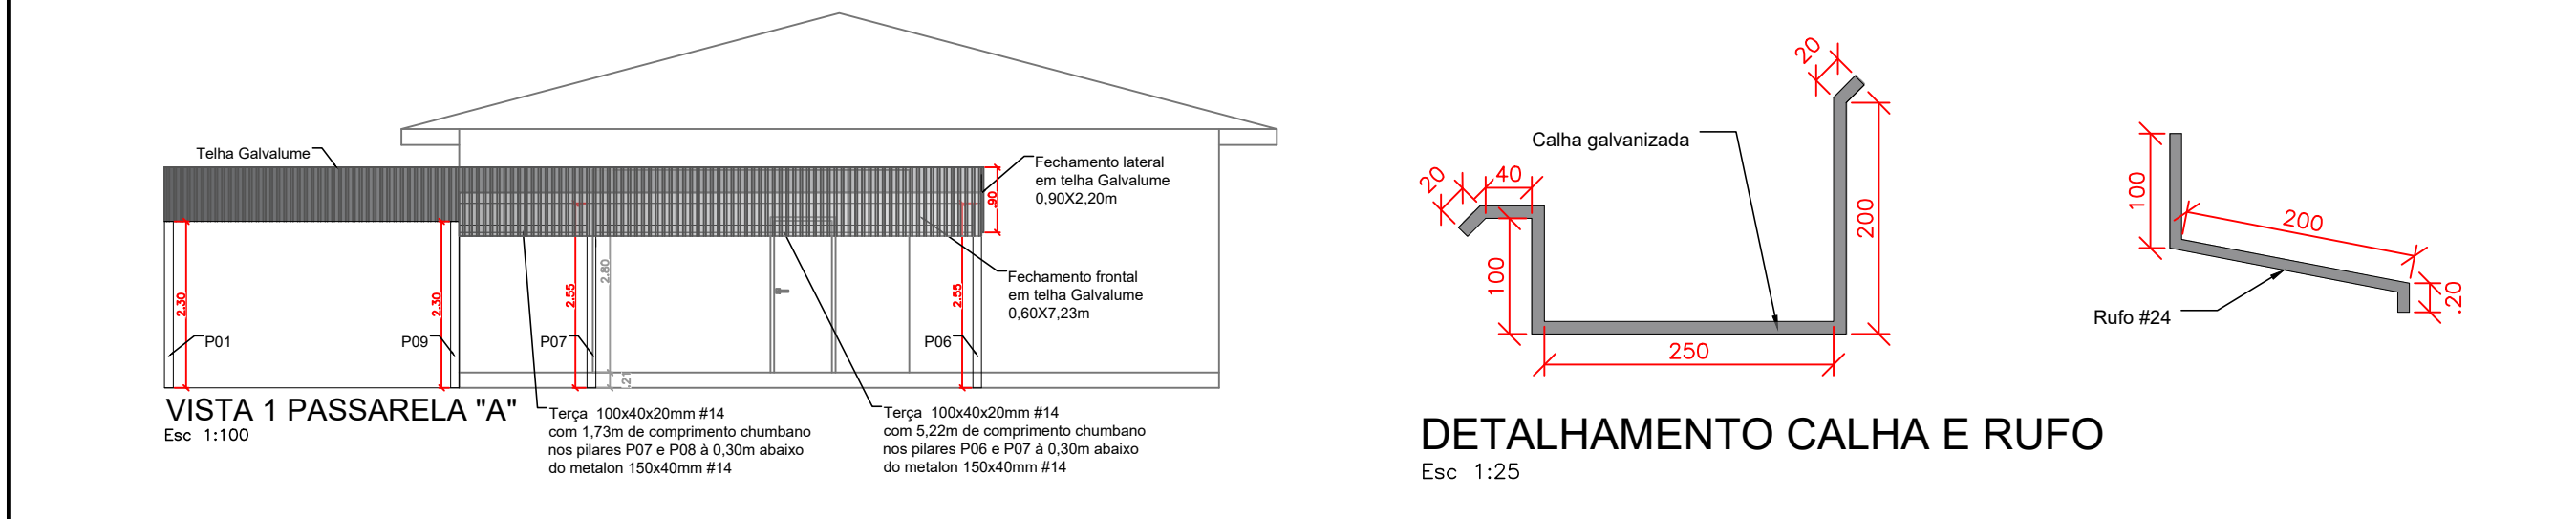
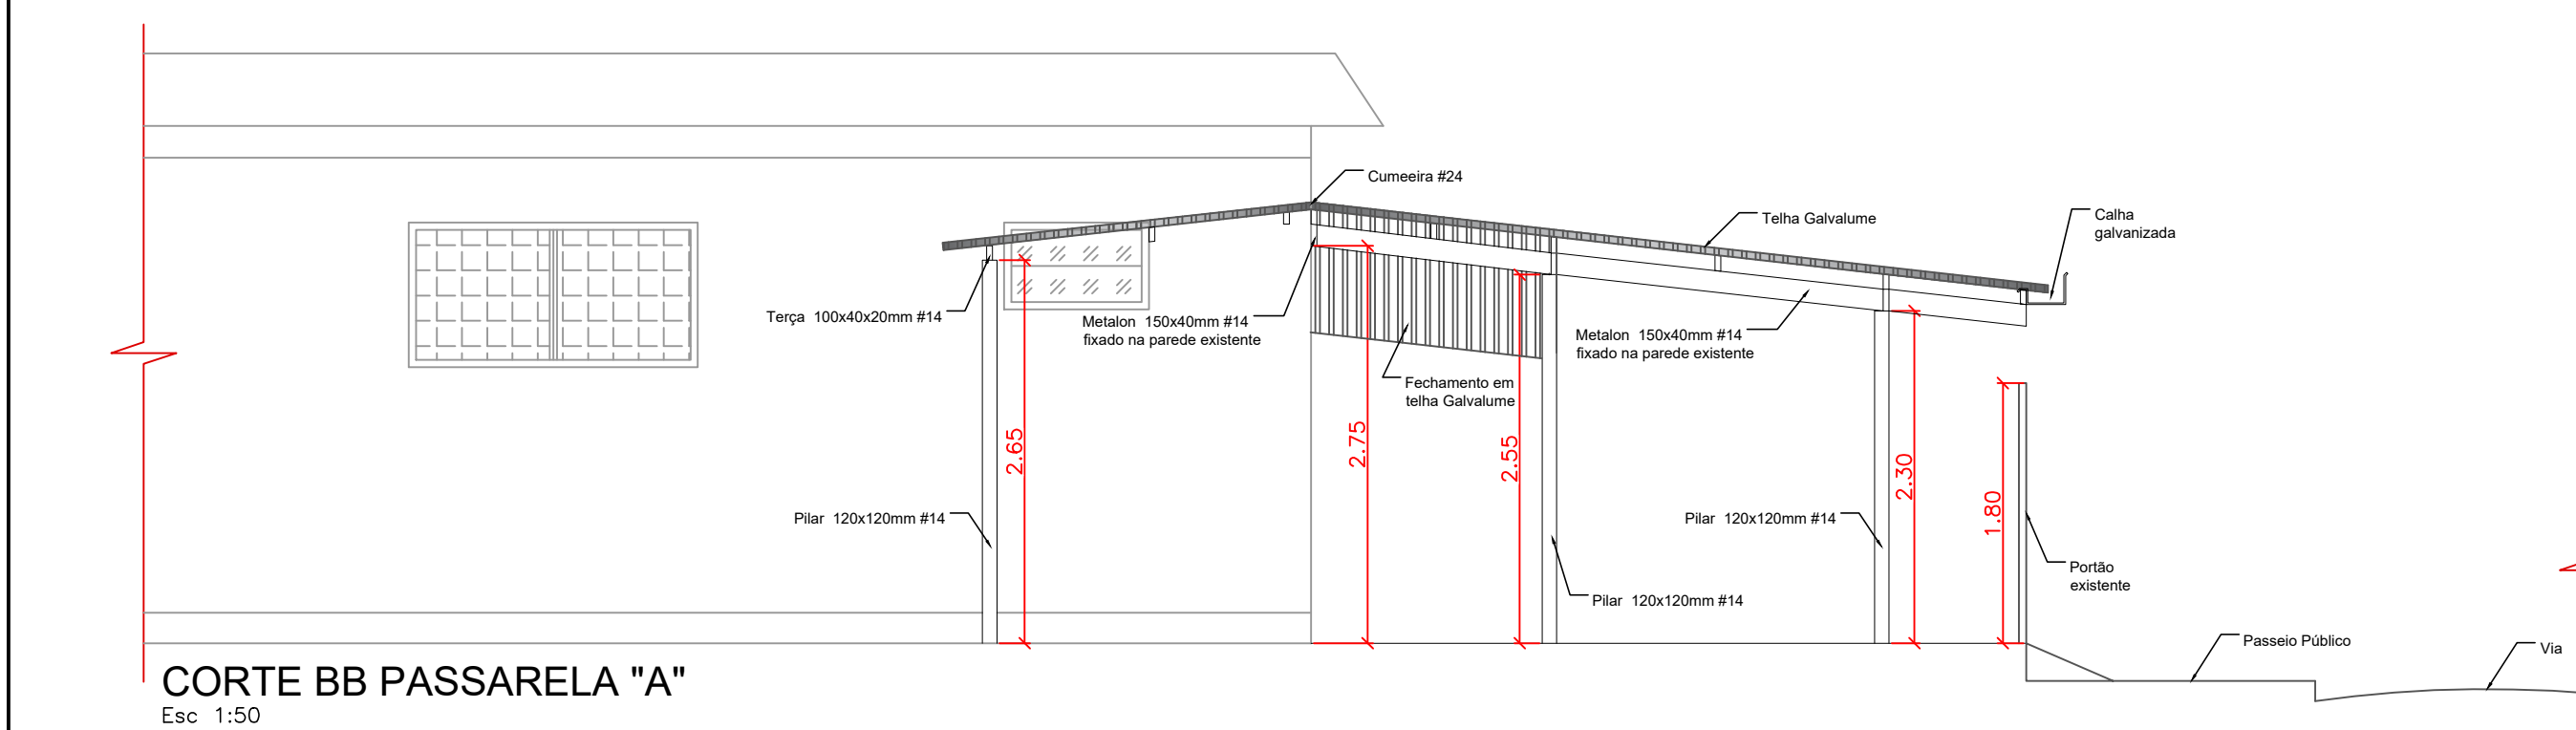
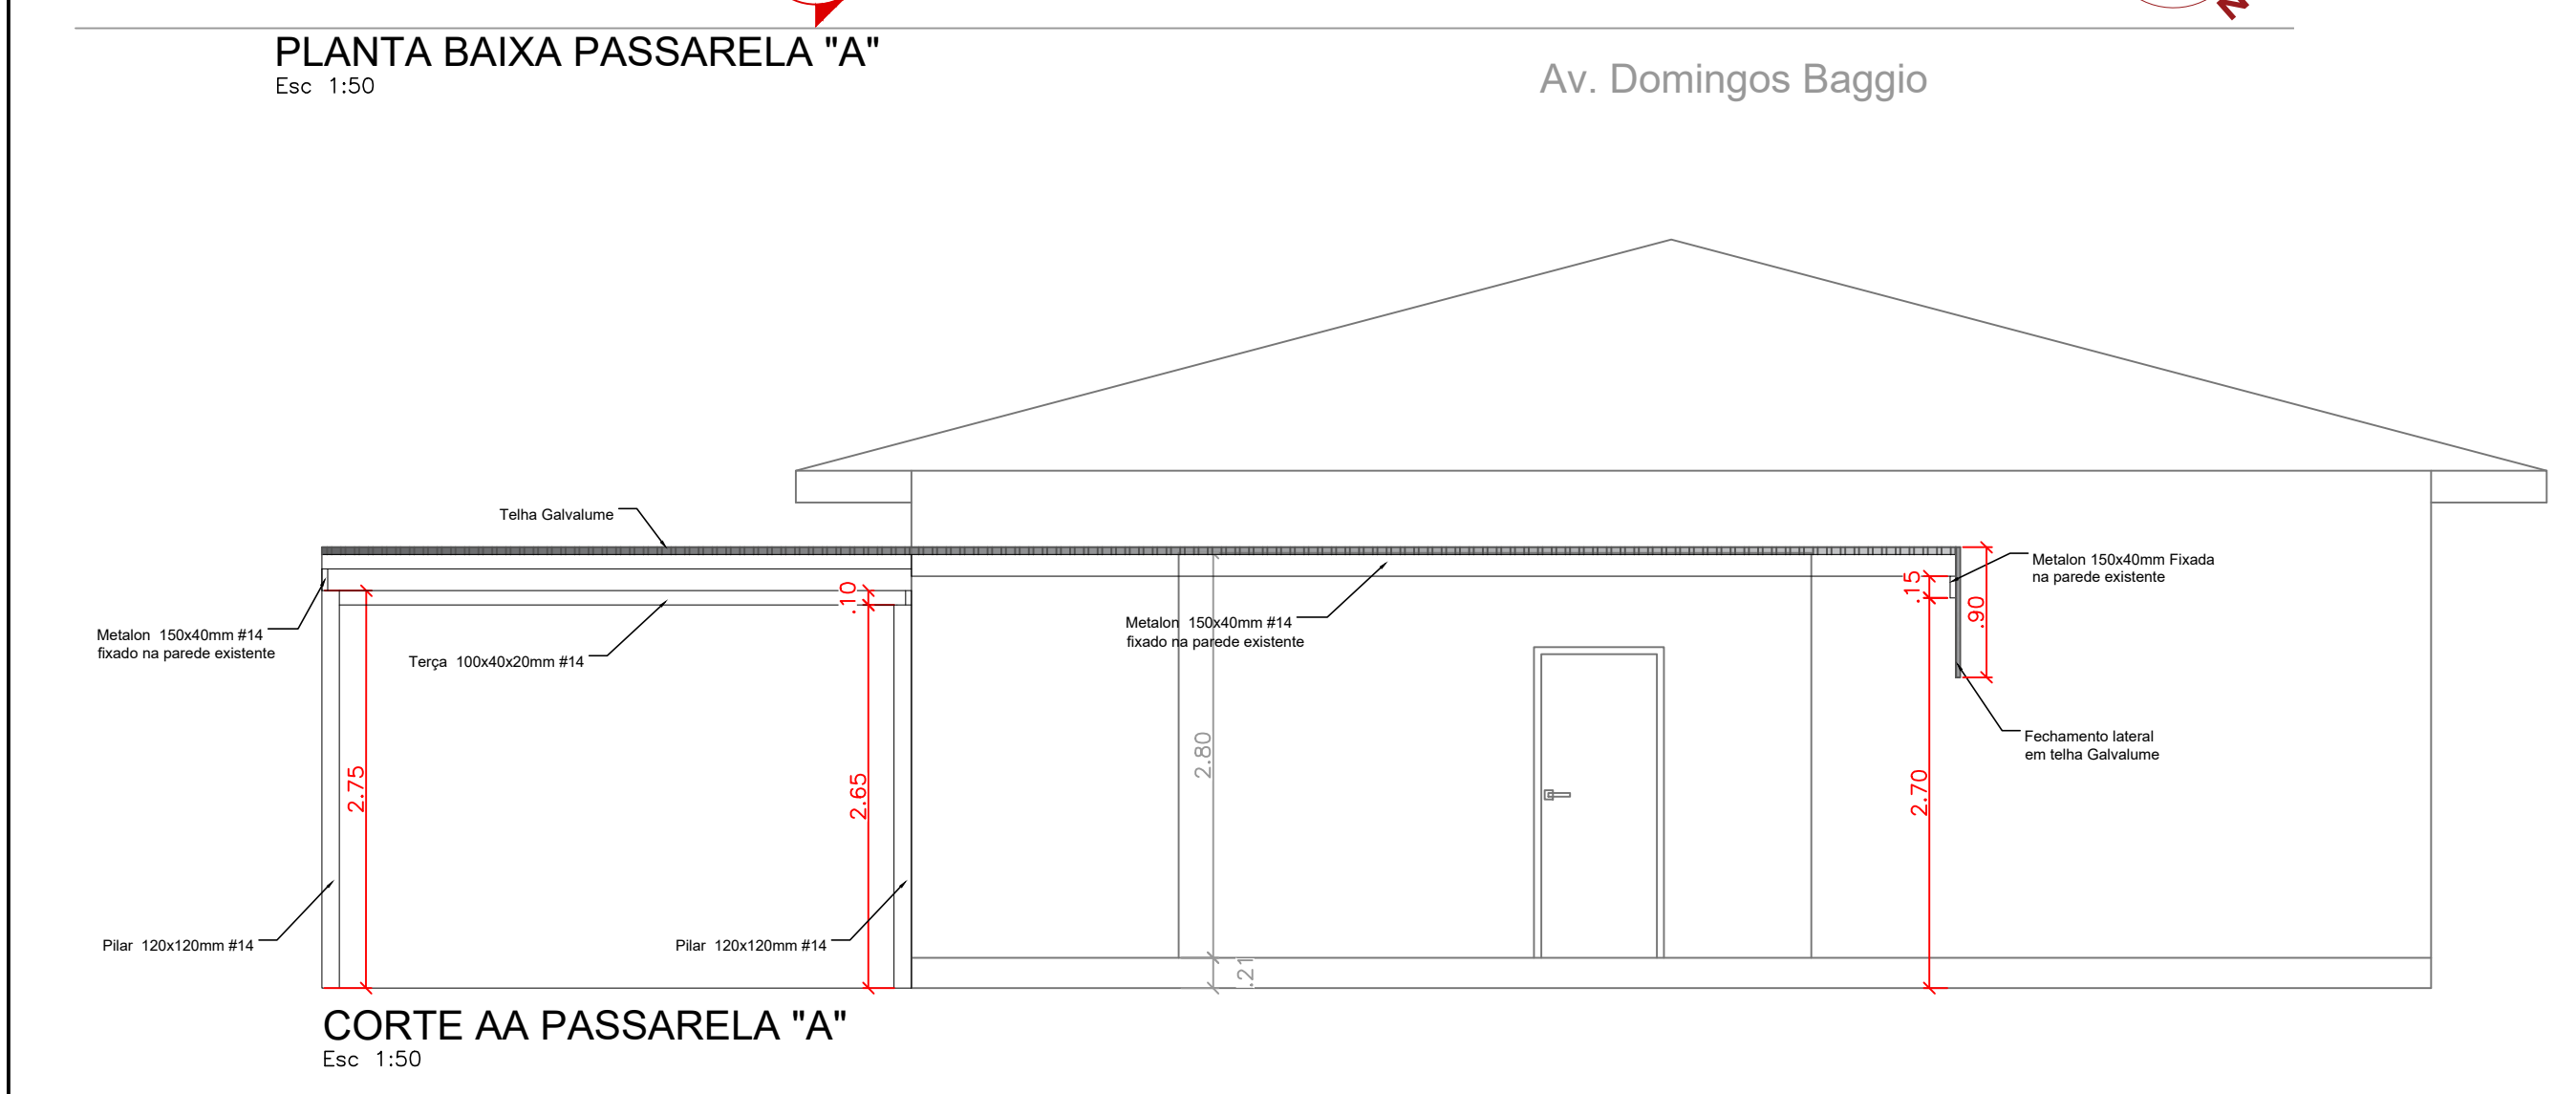


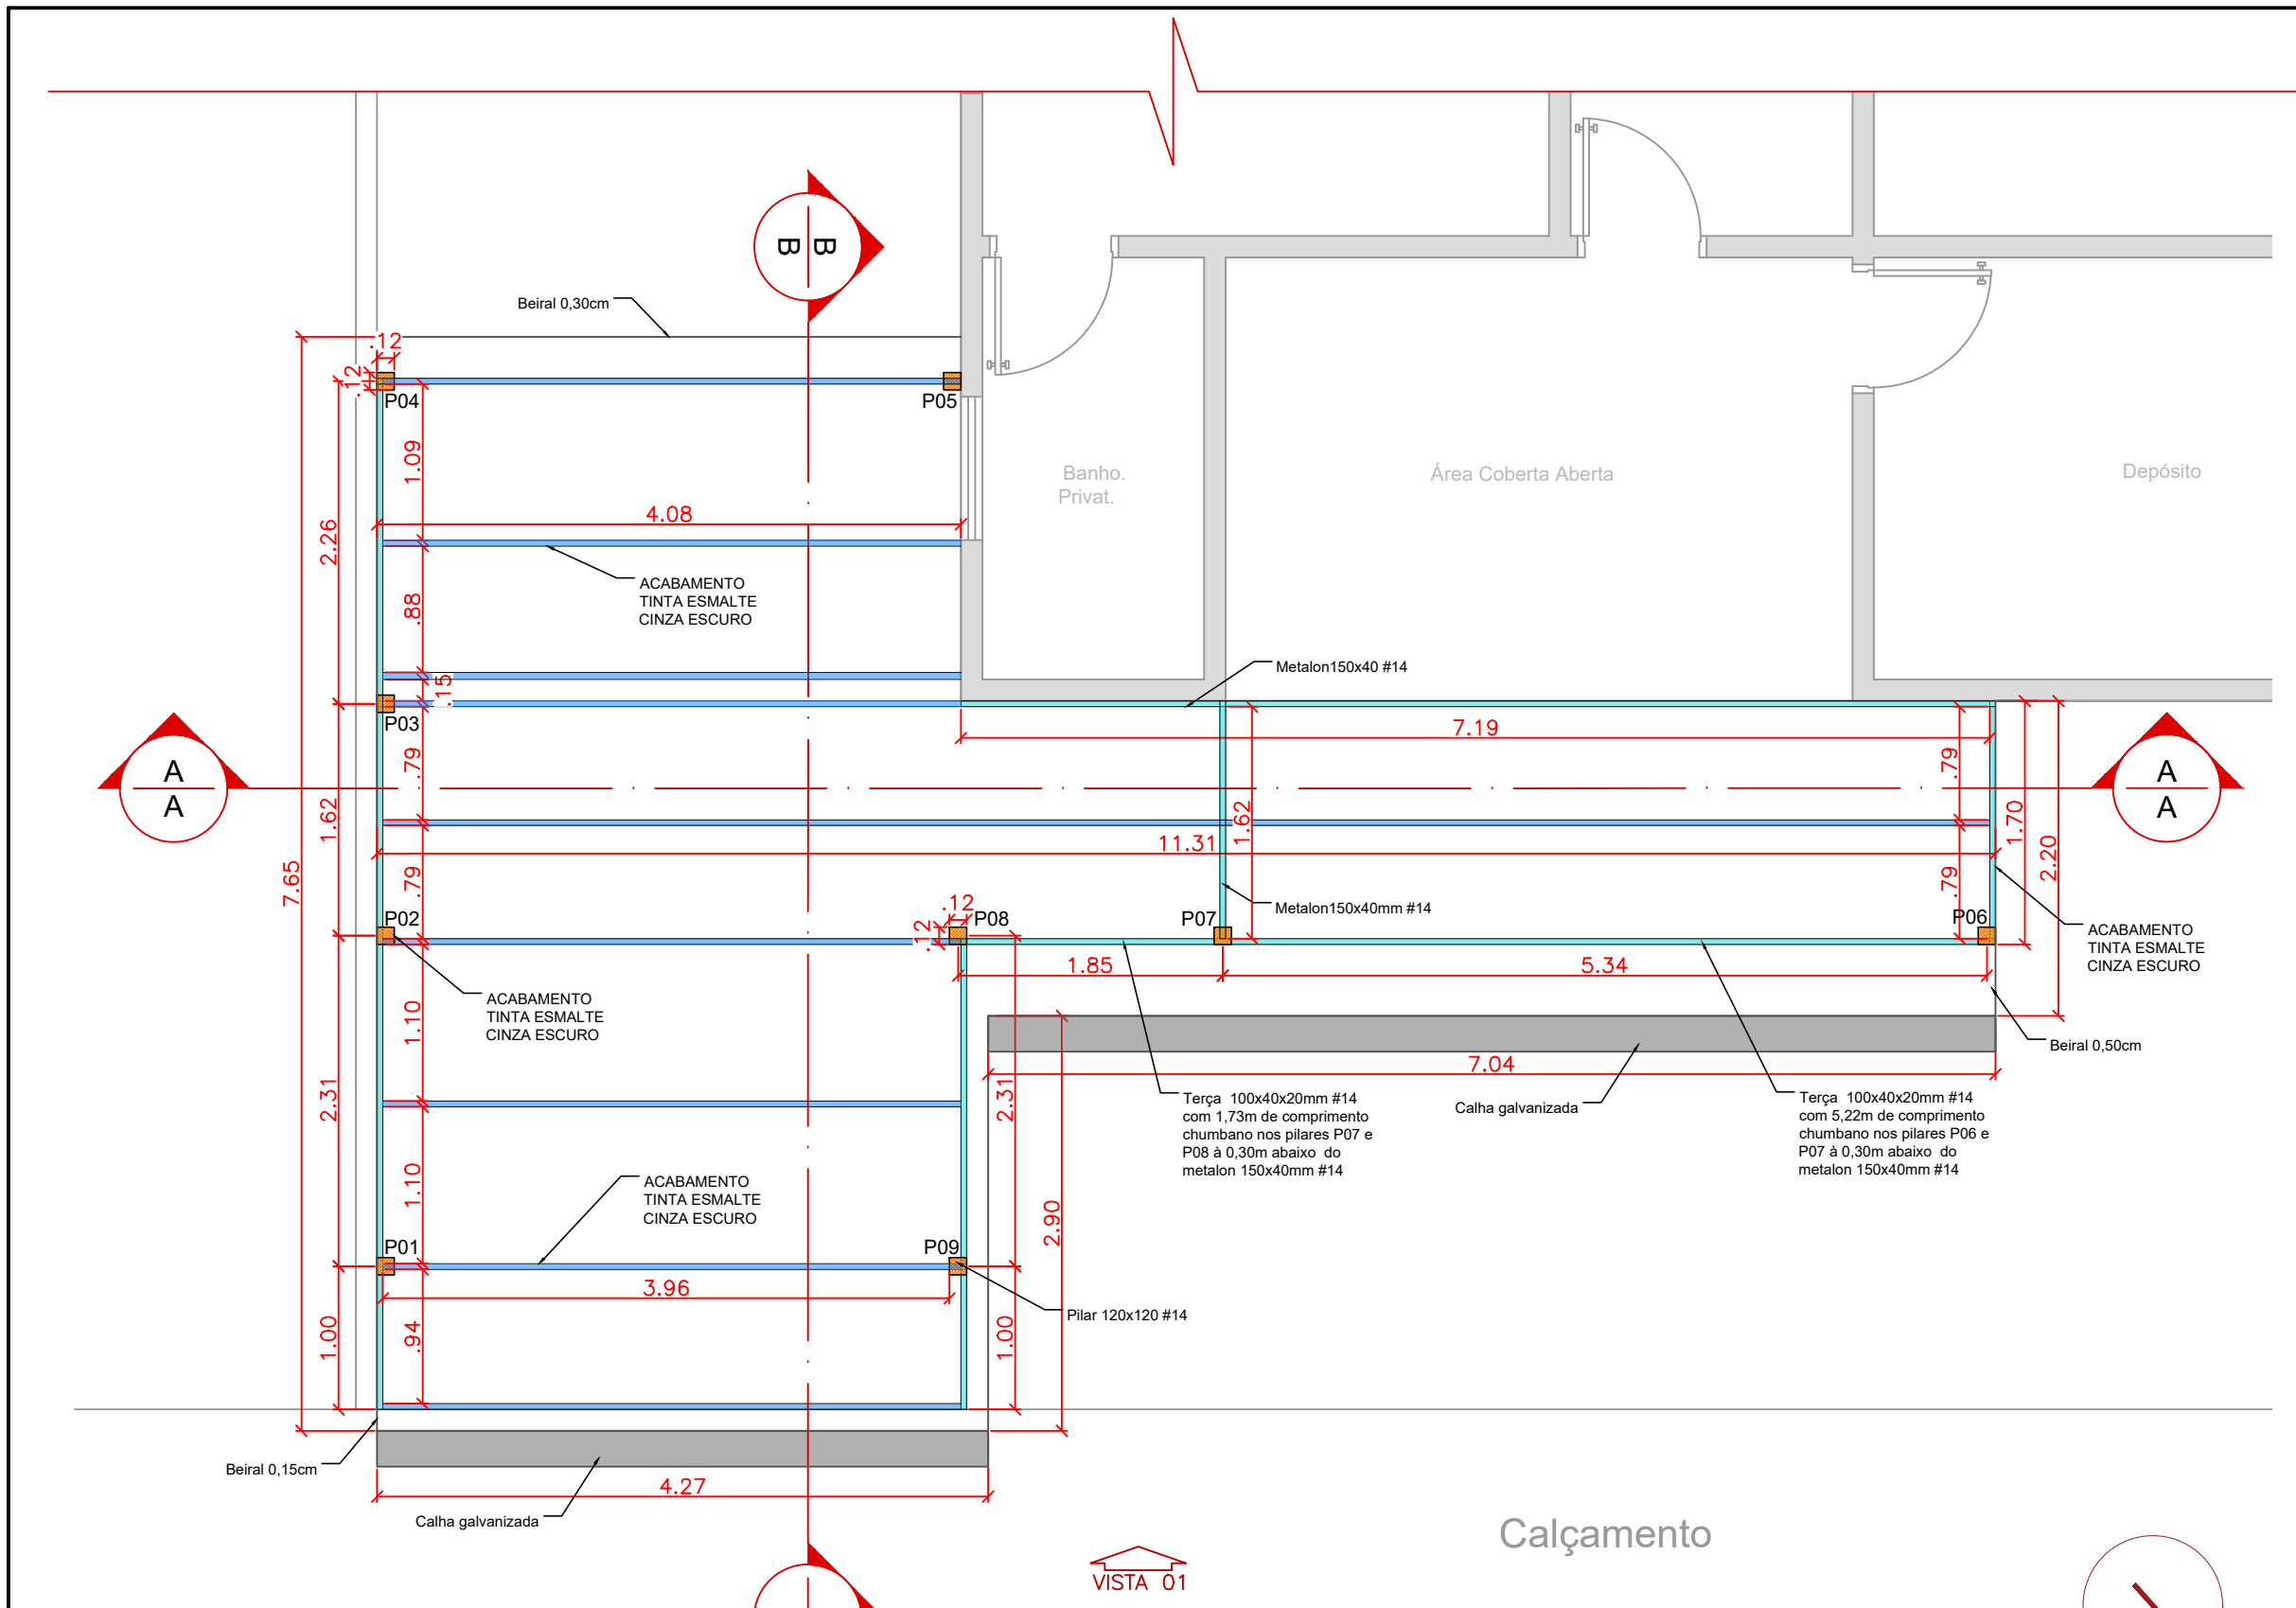


RESUMO DE AÇO ESTACAS

AÇO	BITOLA (mm)	COMP. (m)	PESO (kg)	BARRAS (und=12m)
CA-60	Ø5	126.0	19.40	11
CA-50	Ø10.0	108.0	66.64	9

QUANTITATIVO - ESTACAS BROCA DE CONCRETO

ESTACA STRAUSS	COMPRIMENTO UTIL	QUANTIDADE	CARGA (tf)	VOL. DE CONCRETO
Ø 25 cm	3.5 m	09 unid.	-	1,55 m³
TOTAL:				1,55 m³

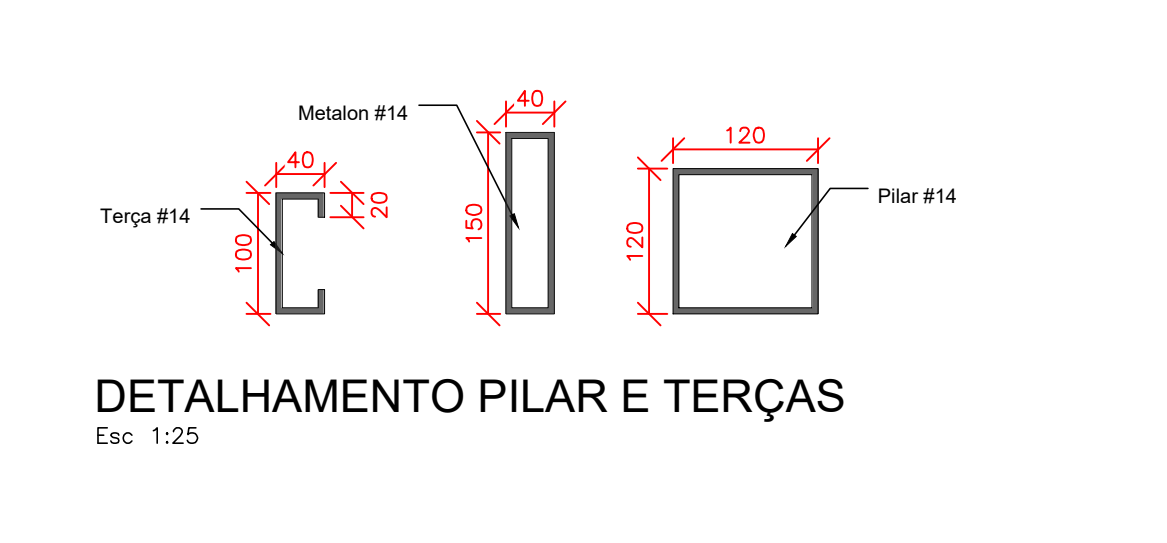


PILAR DE ESTRUTURA METÁLICA
P01 E P09 H=2,30 METROS
CONCRETADO ATÉ 1,15 METROS


PILAR DE ESTRUTURA METÁLICA
P02, P06, P07 E P08 H=2,55 METROS
CONCRETADO ATÉ 1,28 METROS

PILAR DE ESTRUTURA METÁLICA
P03 H=2,75 METROS
CONCRETADO ATÉ 1,38 METROS

PILAR DE ESTRUTURA METÁLICA
P04 E P05 H=2,65 METROS
CONCRETADO ATÉ 1,33 METROS

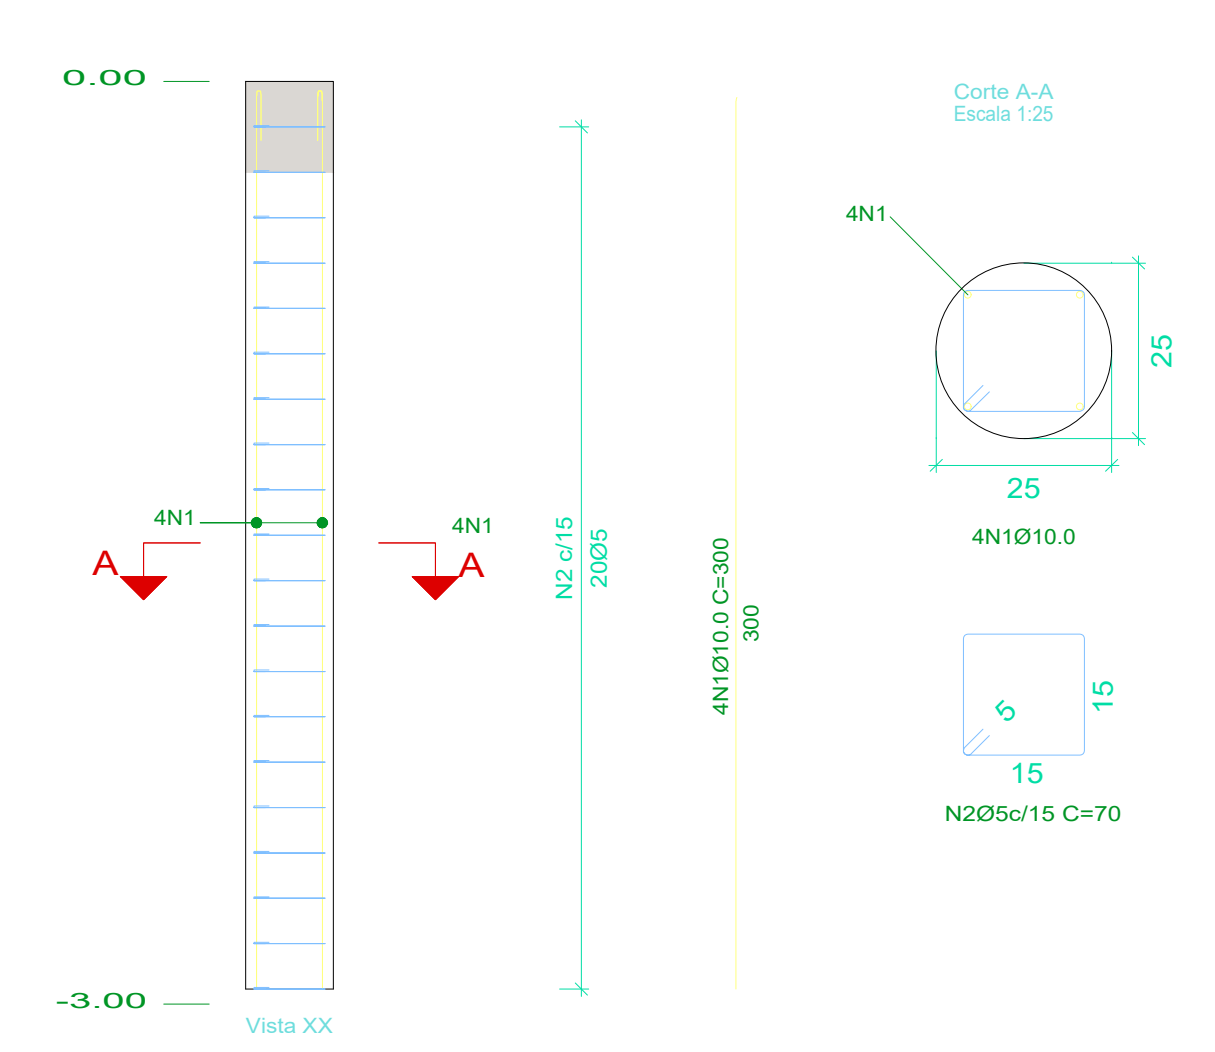

DETALHE ARMADURA DA ESTACA
Esc: 1:50

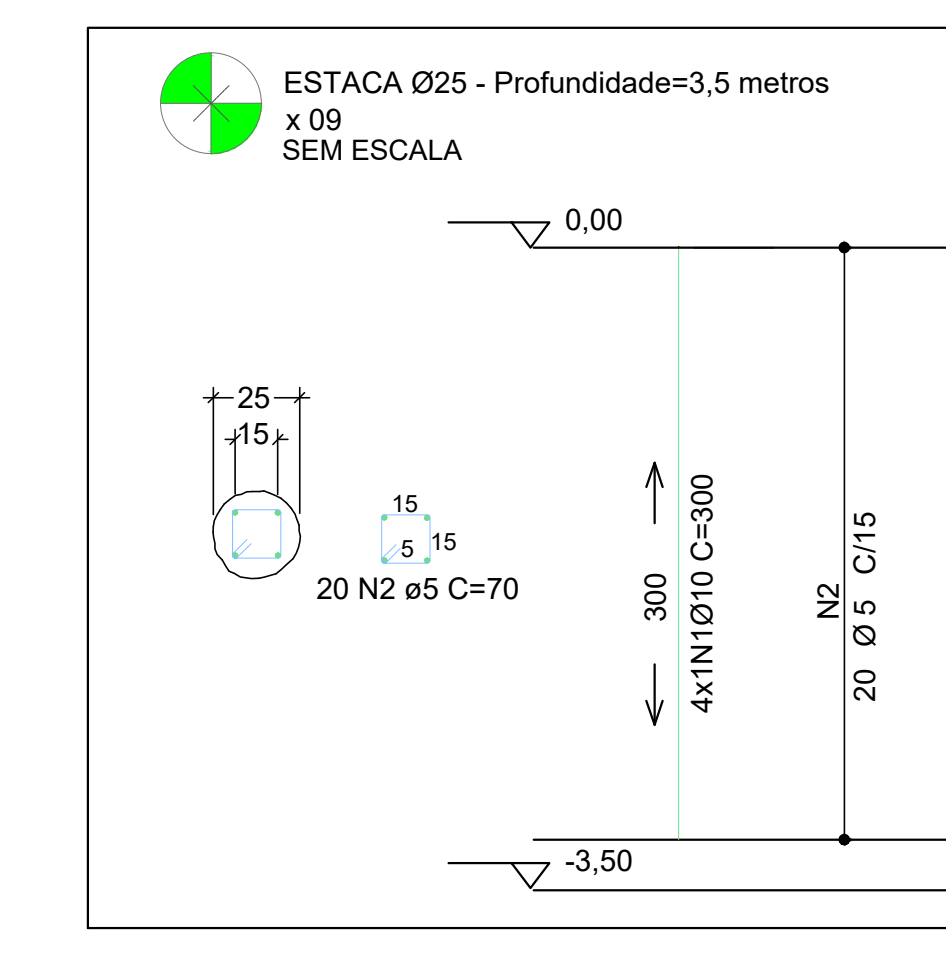

LEGENDA

TERÇA 100X40X20mm #14
METALON 150X40mm #14
PILAR 120X120mm #14

VOLUME DE CONCRETO
PILARES

PILARES	VOL. DE CONCRETO
P01 E P09	0,03m³
P02, P06, P07 E P08	0,07m³
P03	0,02m³
P04 E P05	0,04m³
TOTAL:	0,16m³

Prefeitura Municipal de Cosmorama

Status do projeto

ASSUNTO: CONSTRUÇÃO DE PASSARELAS COBERTAS - CRECHE PADRE ELIAS RODRIGUES CORDERO

LOCAL: AV. DOMINGOS BAGGIO, Nº 374 E 384, BAIRRO VILA HONÓRIO

PROPRIETÁRIO: PREFEITURA DO MUNICÍPIO DE COSMORAMA/SP

ESCALA: Como indicado DATA: Outubro/2025

